

✓
Vse relevantne mere je dolžan preveriti posamezni izvajalec na objektu pred začetkom del

[illegible]

POZICIJA A1

P025

konzolna miza pod obstoječo okensko polico_3 kom

dimenzije: 1,19 x 0,38 x 0,74 m; debelina plošče 0,025 m


izvedba: konzolna

material:

lesen dekor_Kaindl 38932AN Oak wild

rob:

ABS nalimek v enakem dekorju

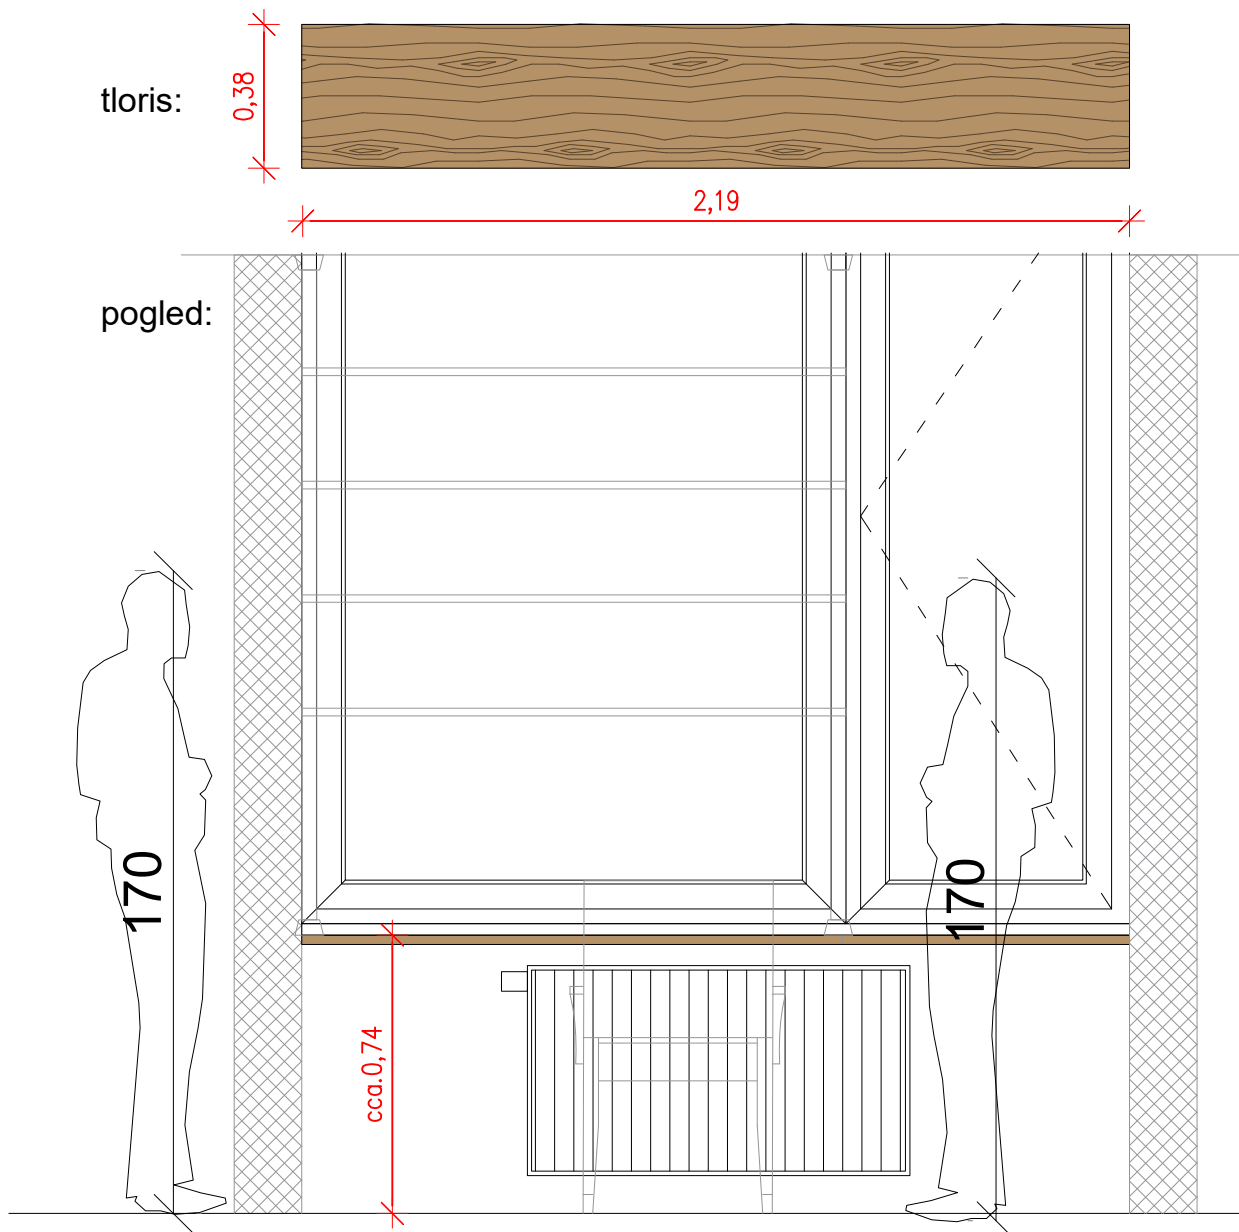

NEPOOBLAŠČENO RAZMNOŽEVANJE ALI UPORABA POSAMEZNIH
DELOV BREZ SOGLASJA PROJEKTIVNEGA PODJETJA NI DOVOLJENO
IN SE OBRAVNAVA V SKLADU Z ZAKONOM O AVTORSKIH PRAVICAH!

Vse relevantne mere je dolžan preveriti posamezni izvajalec na objektu pred začetkom del!

DAS biro
dizajn + arhitektura + svetovanje
eva hrovatin s.p.
tesovnikova ulica 86b,
1000 ljubljana, slovenija
tel: +386 (0)40-461-142

investitor / naročnik:	PEDAGOŠKA FAKULTETA, Marjan Stankov (Marjan.Stankov@pef.uni-lj.si)	število načrta:	DB90-1
objekt:	PEDAGOŠKA FAKULTETA Kardeljeva ploščad 16, 1000 Ljubljana	število projekta:	DB90
faza:	PZI	merilo:	1:20
projekt:	arhitektura_prenova in oprema_ učilnica P025	podpis:	
riša:	oprema_ pozicija A1	list:	2/11
Projektant:	DASbiro, Eva Hrovatin s.p.		
datum izdelave:	maj 2026		

POZICIJA A2

P025

odprte police pred fiksnim oknom_ 3 kpl


dimenzije: 0,8 x 0,36 x debelina 0,018m in vpenjalni vertikalni nosilci polic višine 1,80m

izvedba: namestitve vertikalnih nosilcev /stebrov med leseno okensko polico (pozicija A1) in strop
nosilci polic na stebru premični (optimizacija višin)
police iveral

kot npr. Ikea sistem Elvarli ali opsijsko regal s policami postavljen na polico poz.A1 in s stranico
vijačen v betonski steber

material:

odvisno od proizvajalca oz. izbranega artikla

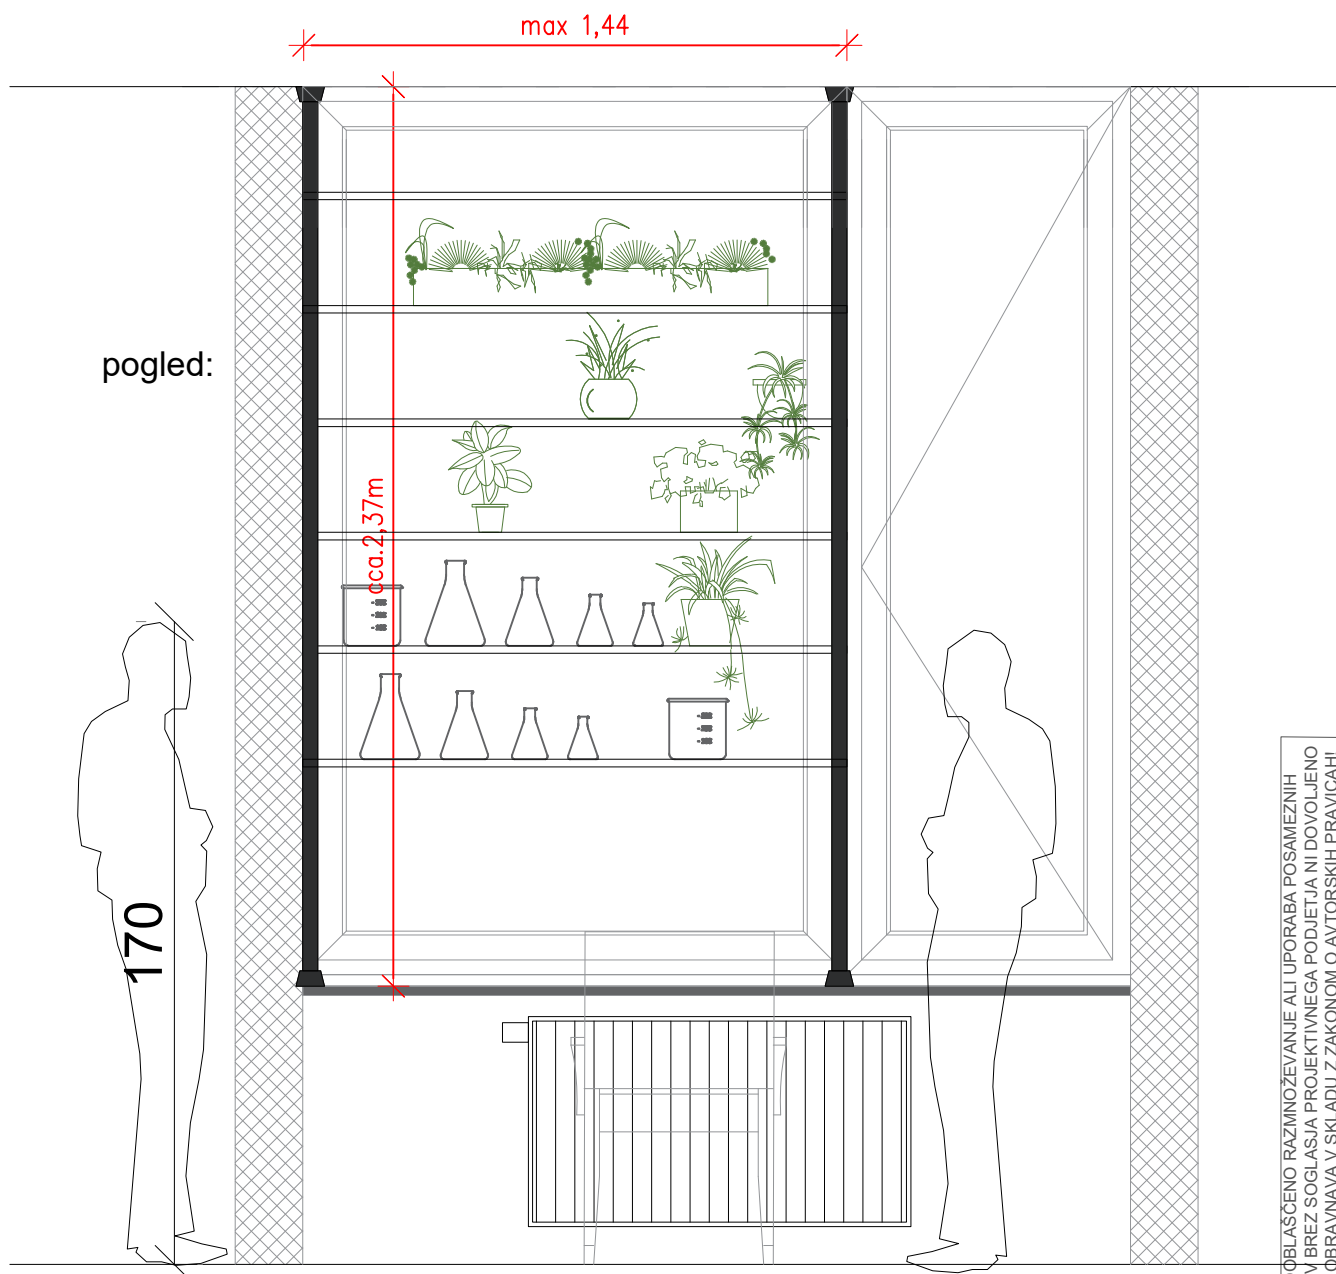

NEPOOBlašČENO RAZMNOŽEVANJE ALI UPORABA POSAMEZNIH
DELOV BREZ SOGLASJA PROJEKTIVNEGA PODJETJA NI DOVOLJENO
IN SE OBRAVNAVA V SKLADU Z ZAKONOM O AVTORSKIH PRAVICAH!

Vse relevantne mere je dolžan preveriti posamezni izvajalec na objektu pred začetkom del!

DAS biro
dizajn + arhitektura + svetovanje

eva hrovatin s.p.
tesovnikova ulica 86b,
1000 ljubljana, slovenija
tel: +386 (0)40-461-142

investitor / naročnik:	PEDAGOŠKA FAKULTETA, Marjan Stankov (Marjan.Stankov@pef.uni-lj.si)		
objekt:	PEDAGOŠKA FAKULTETA Kardeljeva ploščad 16, 1000 Ljubljana		
faza:	PZI	število načrta:	DB90-1
projekt:	arhitektura_prenova in oprema_ učilnica P025	število projekta:	DB90
riaba:	oprema_ pozicija A2	merilo:	1:20
Projektant:	DASbiro, Eva Hrovatin s.p.	podpis:	
datum izdelave:	maj 2026	list:	3/11

POZICIJA A2

odprte police pred fiksnim oknom_ 3 kpl

P025

primer ikea evarli:



NEPOOBLAŠČENO RAZMNOŽEVANJE ALI UPORABA POSAMEZNIH
DELOV BREZ SOGLASJA PROJEKTIVNEGA PODJETJA NI DOVOLJENO
IN SE OBRAVNAVA V SKLADU Z ZAKONOM O AVTORSKIH PRAVICAH!

Vse relevantne mere je dolžan preveriti posamezni izvajalec na objektu pred začetkom del!

DAS biro dizajn + arhitektura + svetovanje eva hrovatin s.p. tesovnikova ulica 86b, 1000 ljubljana, slovenija tel: +386 (0)40-461-142	investitor / naročnik:	PEDAGOŠKA FAKULTETA, Marjan Stankov (Marjan.Stankov@pef.uni-lj.si)	
	objekt:	PEDAGOŠKA FAKULTETA Kardeljeva ploščad 16, 1000 Ljubljana	
	faza:	PZI	število načrta: DB90-1
	projekt:	arhitektura_prenova in oprema_ učilnica P025	število projekta: DB90
	riaba:	oprema_ primer pozicija A2	merilo: 1:20
	Projektant:	DASbiro, Eva Hrovatin s.p.	podpis:
	datum izdelave:	maj 2026	list: 4/11

POZICIJA A3

kateder na kolesih_ 2 kom

dimenzije: 1,00 x 0,65 x 0,90 m

izvedba: na kolesih cca 8cm (z možnostjo blokade) in en premično policož;
po potrebi inox obloga vrhnje plošče s stranskimi zavihki


material:

enobarvni dekor_Kaindl 17005 MN Polar White


rob:

ABS nalimek v enakem dekorju


tloris:

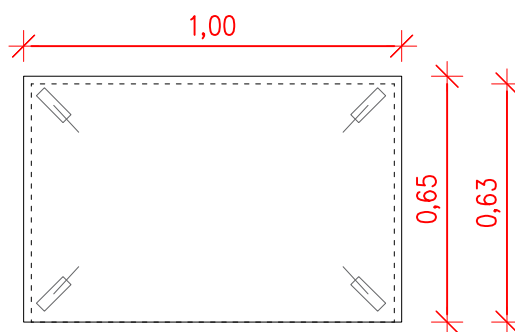

pogled:

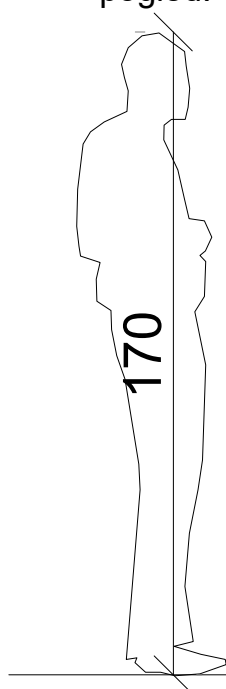

prerez

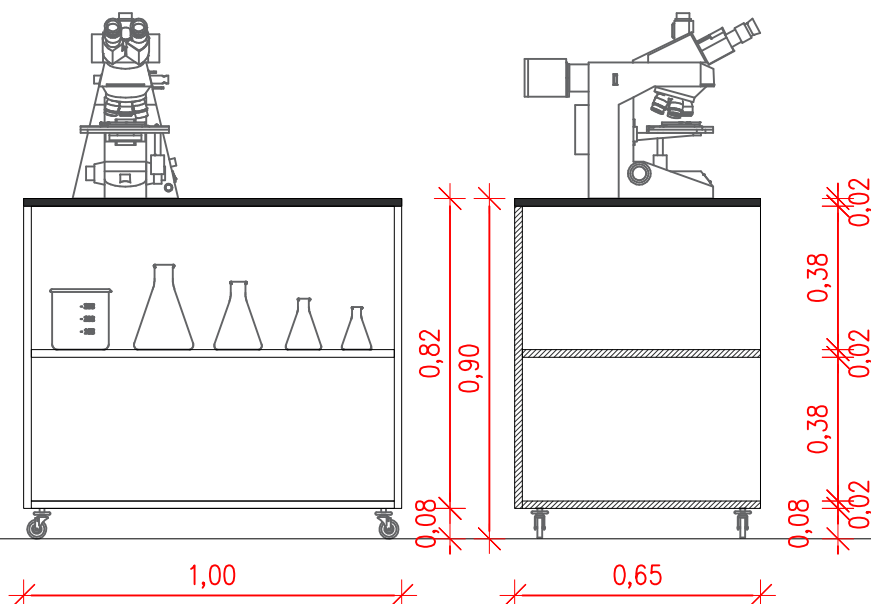

NEPOOBLAŠČENO RAZMNOŽEVANJE ALI UPORABA POSAMEZNIH
DELOV BREZ SOGLASJA PROJEKTIVNEGA PODJETJA NI DOVOLJENO
IN SE OBRAVNAVA V SKLADU Z ZAKONOM O AVTORSKIH PRAVICAH!

Vse relevantne mere je dolžan preveriti posamezni izvajalec na objektu pred začetkom del!

DAS biro dizajn + arhitektura + svetovanje eva hrovatin s.p. tesovnikova ulica 86b, 1000 ljubljana, slovenija tel: +386 (0)40-461-142	investitor / naročnik:	PEDAGOŠKA FAKULTETA, Marjan Stankov (Marjan.Stankov@pef.uni-lj.si)	
	objekt:	PEDAGOŠKA FAKULTETA Kardeljeva ploščad 16, 1000 Ljubljana	
	faza:	PZI	število načrta: DB90-1
	projekt:	arhitektura_prenova in oprema_ učilnica P025	število projekta: DB90
	riaba:	oprema_ pozicija A3	merilo: 1:20
	Projektant:	DASbiro, Eva Hrovatin s.p.	podpis:
	datum izdelave:	maj 2026	list: 5/11

POZICIJA A4

mizne plošče_ 10 kom

dimenzije: 1,30 x 0,65 x 0,025 m

izvedba: plošča vijadena na obstoječem obnovljenem kovinskem podnožju (odstranitev vrhnje plošče in spodnje police, barvanje celotnega kovinskega podnožja npr. ral 90005)
 dodatno: šuko razdelilec vijaden na spodnjo stran mizne plošče (priklop po potrebi v novo talno dozo)


material plošče:

lesen dekor_Kaindl 38932AN Oak wild

rob:

ABS nalimek v enakem dekorju

tloris:

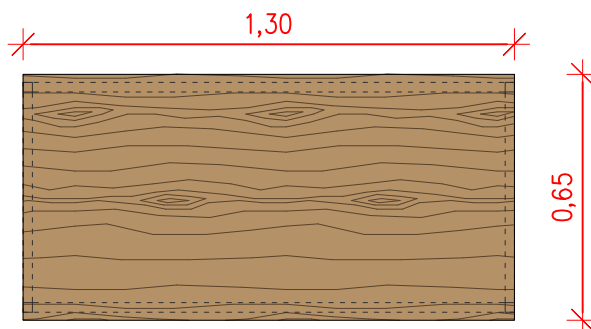

obstoječe podnožje (obnova):



NEPOOBLAŠČENO RAZMNOŽEVANJE ALI UPORABA POSAMEZNIH
 DELOV BREZ SOGLASJA PROJEKTIVNEGA PODJETJA NI DOVOLJENO
 IN SE OBRAVNAVA V SKLADU Z ZAKONOM O AVTORSKIH PRAVICAH!

Vse relevantne mere je dolžan preveriti posamezni izvajalec na objektu pred začetkom del!

DAS biro
 dizajn + arhitektura + svetovanje
 eva hrovatin s.p.
 tesovnikova ulica 86b,
 1000 ljubljana, slovenija
 tel: +386 (0)40-461-142

investitor / naročnik:	PEDAGOŠKA FAKULTETA, Marjan Stankov (Marjan.Stankov@pef.uni-lj.si)		
objekt:	PEDAGOŠKA FAKULTETA Kardeljeva ploščad 16, 1000 Ljubljana		
faza:	PZI	številka načrta:	DB90-1
projekt:	arhitektura_prenova in oprema_ učilnica P025	številka projekta:	DB90
risba:	oprema_ pozicija A4	merilo:	1:20
Projektant:	DASbiro, Eva Hrovatin s.p.	podpis:	
datum izdelave:	maj 2026	list:	6/11

POZICIJA A5

visoke omare _1 kpl

skupna dimenzija: 2,28 x 0,40 x 2,83 m

dimenzije ene omare: 1,10 x 0,40 x 2,83 m x 4 kom

dimenzija regala: 0,87 x 0,40 x 1,49 m

regal

izvedba: s hrbtiščem debeline 2cm in s 3 premičnimi policami

omare

izvedba: dva korpusa po višini in z nivelacijskimi nogicami in cokolom 8 cm spodaj;

zgornji korpus: znotraj 1 premična polica; 2 krilno odpiranje.

spodnji korpus: znotraj 4 premične police; 2 krilno odpiranje.

Ročaji: npr. Rujz, artikel 703.14, barva CrnL, medvijačna dolžina 160mm

material:


enobarvni dekor_Kaindl 17005 MN Polar White

rob:

ABS nalimek v enakem dekorju

tloris:

P029

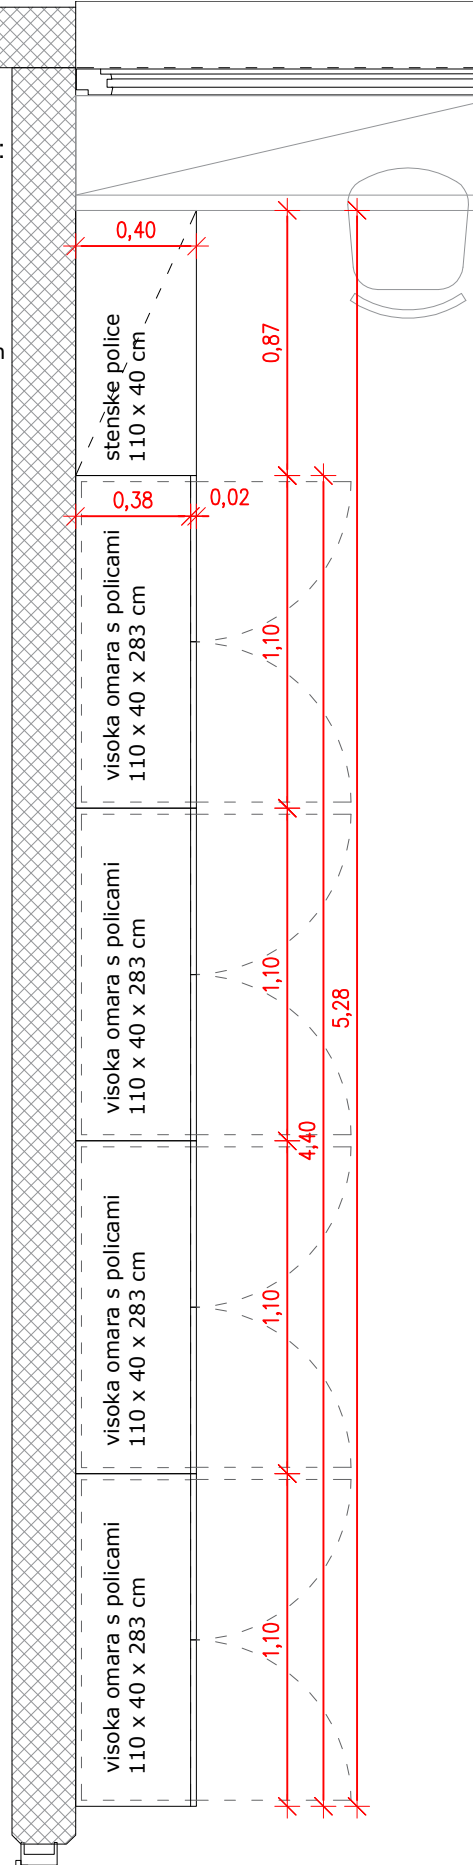

Vse relevantne mere je dolžan preveriti posamezni izvajalec na objektu pred začetkom del!

DAS biro
dizajn + arhitektura + svetovanje
eva hrovatin s.p.
tesovnikova ulica 86b,
1000 ljubljana, slovenija
tel: +386 (0)40-461-142

investitor / naročnik: PEDAGOŠKA FAKULTETA, Marjan Stankov
(Marjan.Stankov@pef.uni-lj.si)

objekt: PEDAGOŠKA FAKULTETA
Kardeljeva ploščad 16, 1000 Ljubljana

faza: PZI

število načrta: DB90-1

projekt: arhitektura_prenova in oprema_ učilnica P025

število projekta: DB90

riaba: oprema_ pozicija A5

merilo: 1:25

Projektant: DASbiro, Eva Hrovatin s.p.

podpis:

datum izdelave: maj 2026


list: 7/11

NEPOOBLAŠČENO RAZMNOŽEVANJE ALI UPORABA POSAMEZNIH
DELOV BREZ SOGLASJA PROJEKTIVNEGA PODJETJA NI DOVOLJENO
IN SE OBRAVNAVA V SKLADU Z ZAKONOM O AVTORSKIH PRAVICAH!

POZICIJA A5

pogled:

P029

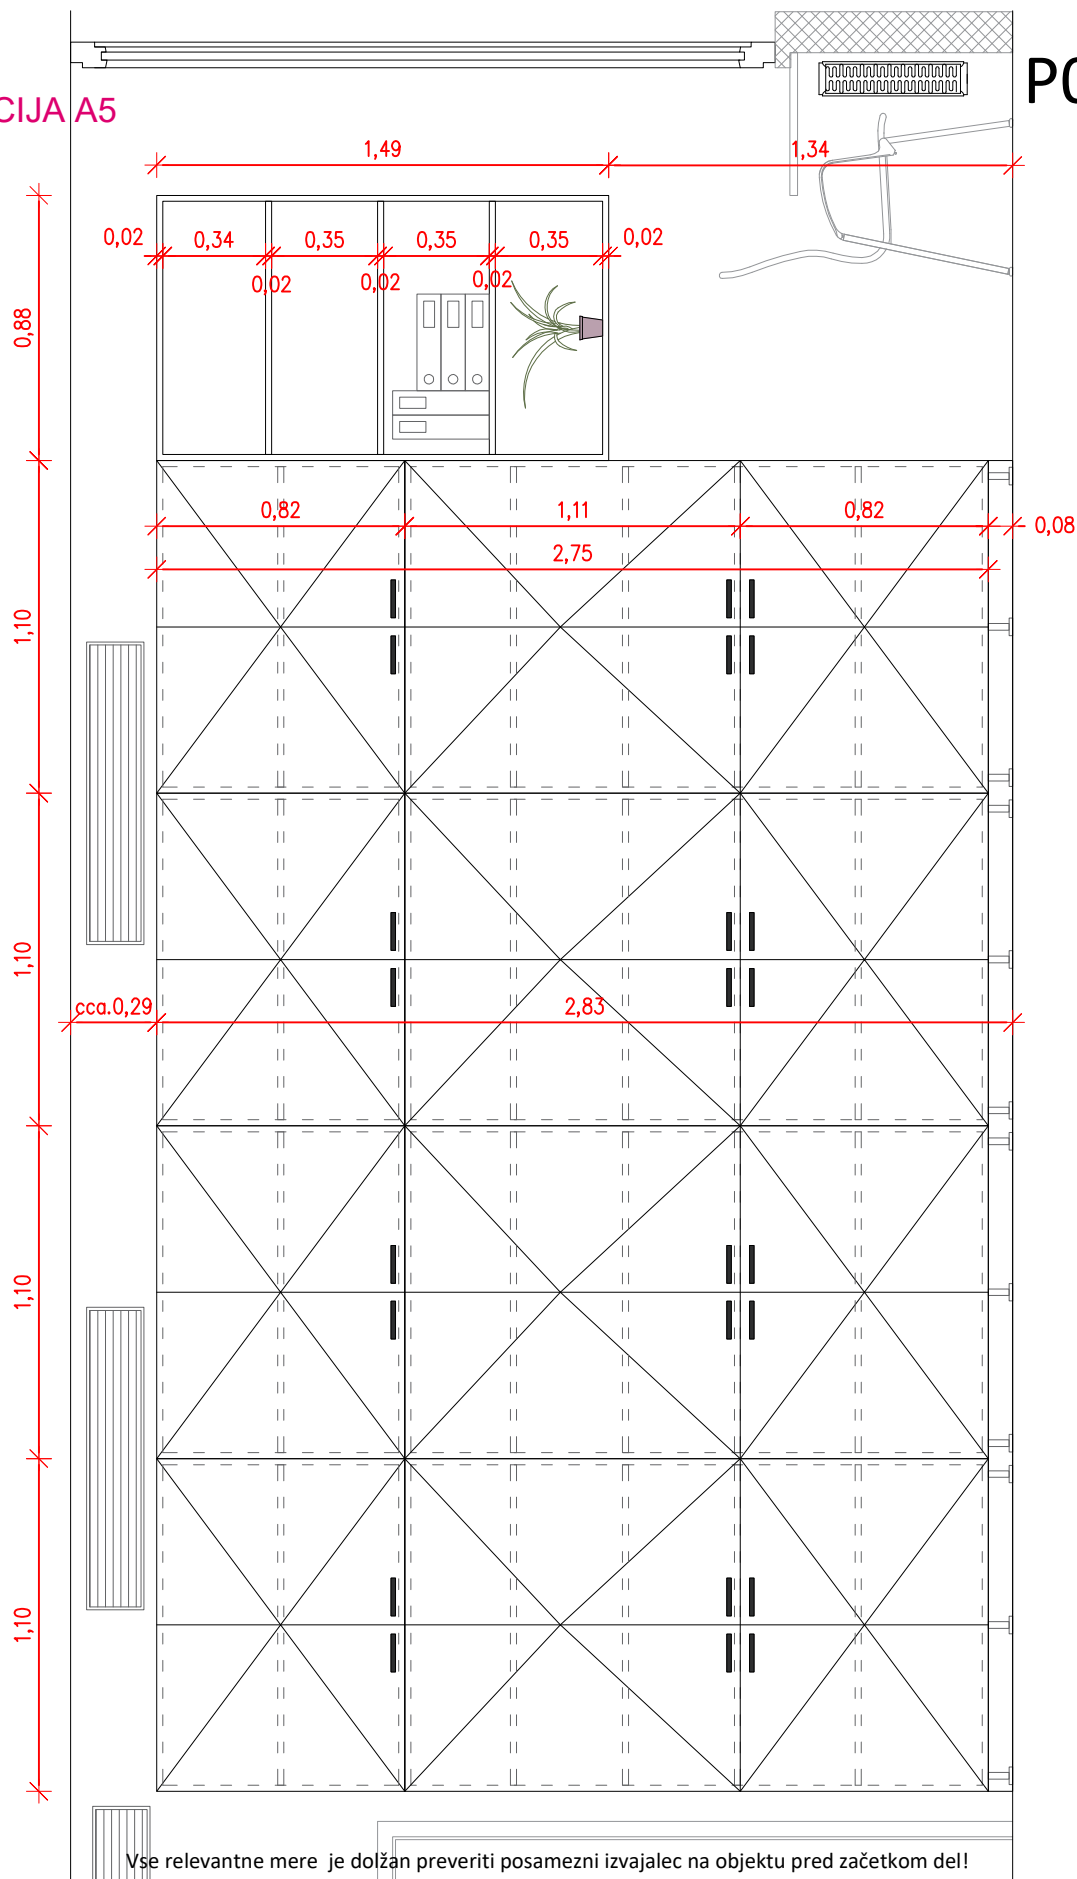

Vse relevantne mere je dolžan preveriti posamezni izvajalec na objektu pred začetkom del!

DAS biro
dizajn + arhitektura + svetovanje
eva hrovatin s.p.
tesovnikova ulica 86b,
1000 ljubljana, slovenija
tel: +386 (0)40-461-142

investitor / naročnik:	PEDAGOŠKA FAKULTETA, Marjan Stankov (Marjan.Stankov@pef.uni-lj.si)		
objekt:	PEDAGOŠKA FAKULTETA Kardeljeva ploščad 16, 1000 Ljubljana		
faza:	PZI	številka načrta:	DB90-1
projekt:	arhitektura_prenova in oprema_ učilnica P025	številka projekta:	DB90
riaba:	oprema_ pozicija A5	merilo:	1:25
Projektant:	DASbiro, Eva Hrovatin s.p.	podpis:	
datum izdelave:	maj 2026	list:	8/11

NEPOOBlašČENO RAZMNOŽEVANJE ALI UPORABA POSAMEZNIH
DEL OV BREZ SOGLASJA PROJEKTIVNEGA PODJETJA NI DOVOLJENO
IN SE OBRAVNAVA V SKLADU Z ZAKONOM O AVTORSKIH PRAVICAH!

POZICIJA A6

P025

visoka vitrina _2 kom

dimenzije: 1,00 x 0,50 x 2,00 m

izvedba varianta 1: mizarska izdelava iz 18mm debelega belega iverala.

brez osvetlitve, s steklenimi policami in steklenimi vrati. vse kaljeno steklo.


8cm nivelacijske nogice in iveral cokr. znotraj 4 premične police; 2 krilno odpiranje.

Ročaj: npr. Rujz, artikel 703.14, barva CrnL, medvična dolžina 160mm

material: enobarvni dekor_Kaindl 17005 MN Polar White

rob: ABS nalimek v enakem dekorj

tloris:

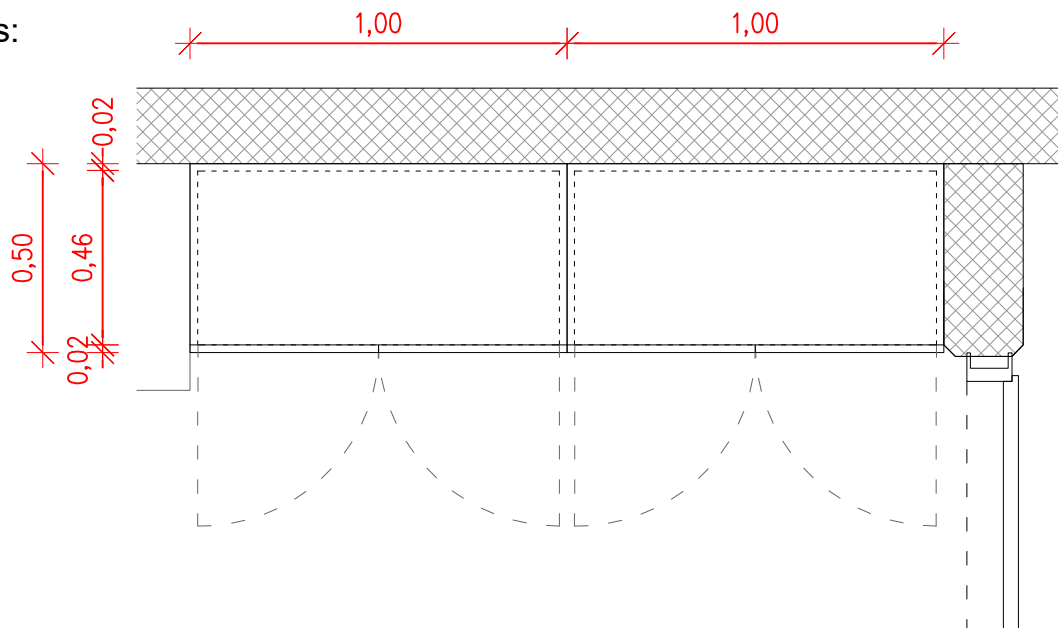

izvedba varianta 2: nakup vitrine istih dimenzij, aluminij okvir črne barve, steklene police in vrata. vse kaljeno steklo. z notranjo osvetlitvijo in zaklepanje s ključavnico.



primer:
vitrina sign& supply _ model 10-BV-D


NEPOOBLAŠČENO RAZMNOŽEVANJE ALI UPORABA POSAMEZNIH
DELOV BREZ SOGLASJA PROJEKTIVNEGA PODJETJA NI DOVOLJENO
IN SE OBRAVNAVA V SKLADU Z ZAKONOM O AVTORSKIH PRAVICAH

Vse relevantne mere je dolžan preveriti posamezni izvajalec na objektu pred začetkom del!

DAS biro
dizajn + arhitektura + svetovanje
eva hrovatin + s.p.
tesovnikova ulica 86b,
1000 ljubljana, slovenija
tel: +386 (0)40-461-142

investitor / naročnik:	PEDAGOŠKA FAKULTETA, Marjan Stankov (Marjan.Stankov@pef.uni-lj.si)		
objekt:	PEDAGOŠKA FAKULTETA Kardeljeva ploščad 16, 1000 Ljubljana		
faza:	PZI	številka načrta:	DB90-1
projekt:	arhitektura_prenova in oprema_učilnica P025		številka projekta: DB90
risba:	oprema_ pozicija A6	merilo:	1:20
Projektant:	DASbiro, Eva Hrovatin s.p.		podpis:
datum izdelave:	maj 2026	list:	9/11

izvedba varianta 1:
pogled:

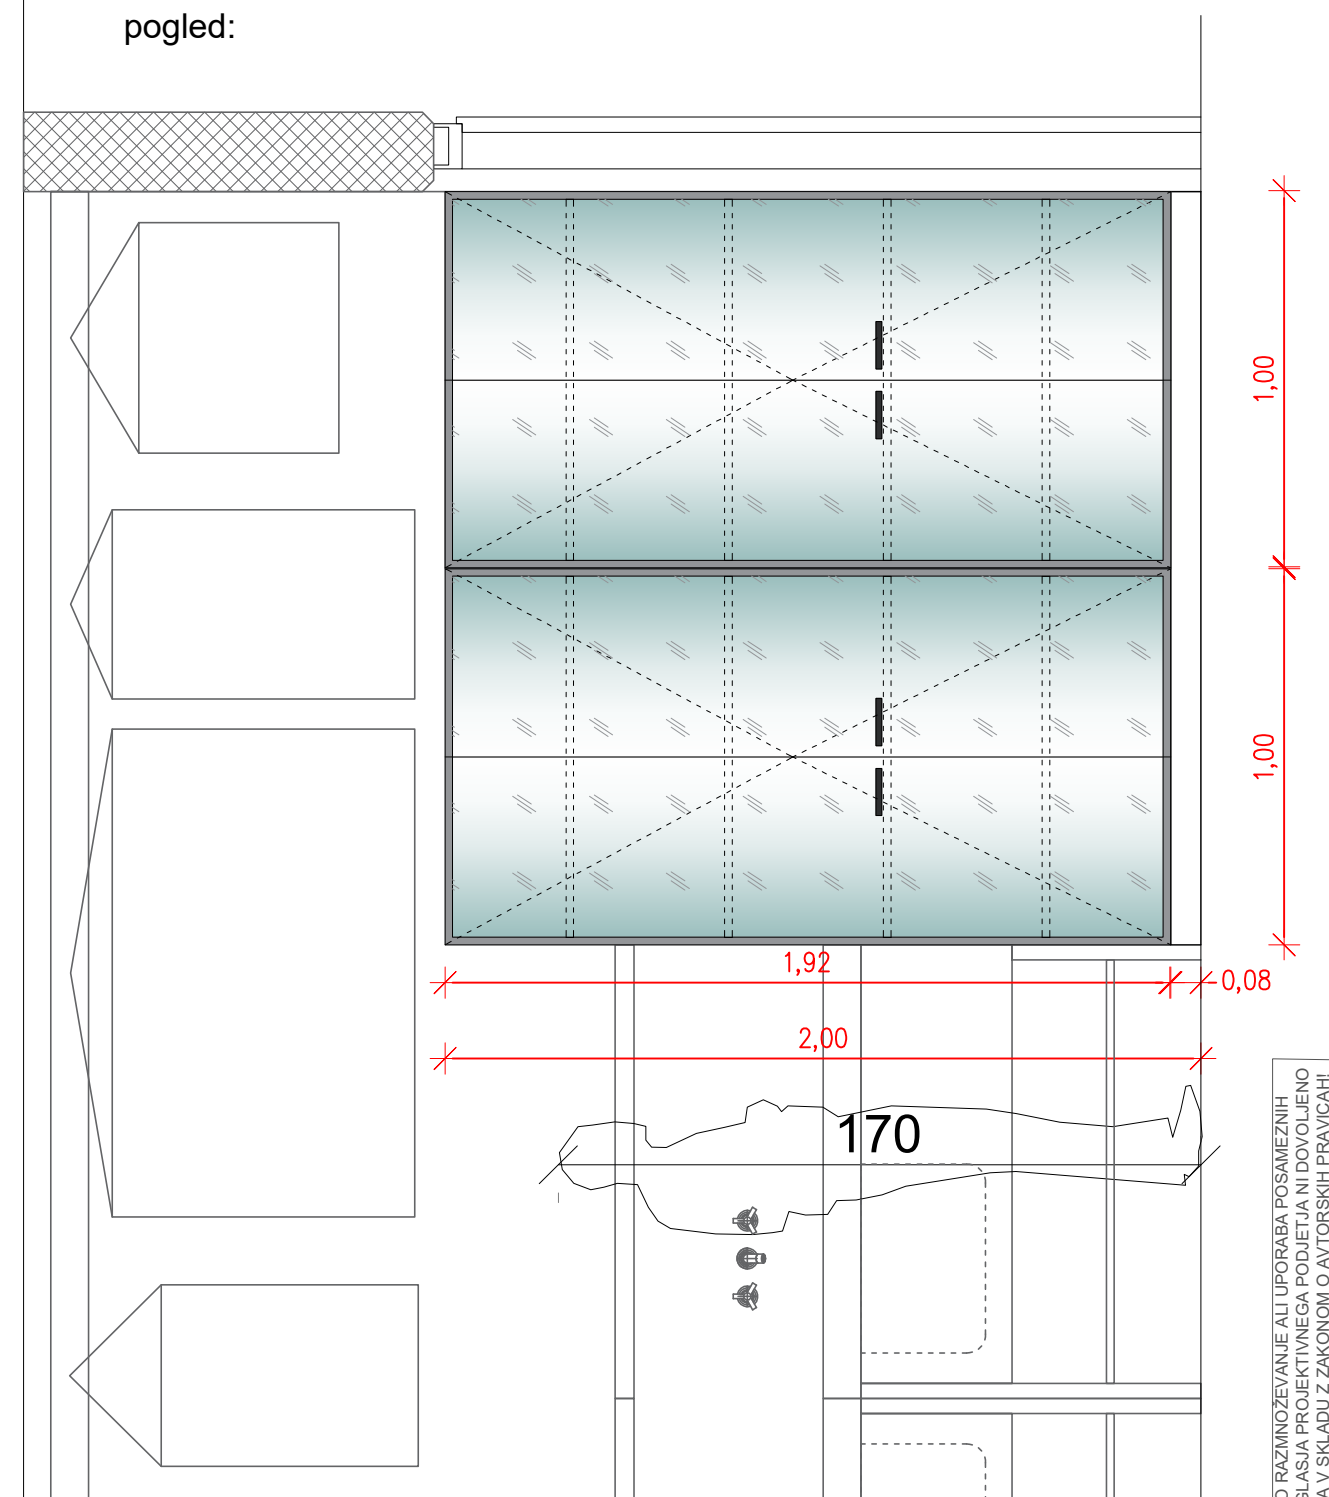

Vse relevantne mere je dolžan preveriti posamezni izvajalec na objektu pred začetkom del!

DAS biro
dizajn + arhitektura + svetovanje
eva hrovatin s.p.
tesovnikova ulica 86b,
1000 ljubljana, slovenija
tel: +386 (0)40-461-142

investitor / naročnik:	PEDAGOŠKA FAKULTETA, Marjan Stankov (Marjan.Stankov@pef.uni-lj.si)		
objekt:	PEDAGOŠKA FAKULTETA Kardeljeva ploščad 16, 1000 Ljubljana		
faza:	PZI	številka načrta:	DB90-1
projekt:	arhitektura_prenova in oprema_ učilnica P025	številka projekta:	DB90
risba:	oprema_ pozicija A6	merilo:	1:20
Projektant:	DASbiro, Eva Hrovatin s.p.	podpis:	
datum izdelave:	maj 2026	list:	10/11

POZICIJA A7

inox oprema _2 kom

dimenzije: 1,20 x 0,60 x 0,9 m pult in polica 1,2 x 0,3 x 0,08m

izvedba: korito z odcejalnikom varjeno v inox pult. nivelacijske noge in spodaj polna polica. 2 kom vse inox, stenska obroba, zaokrožnice mizarska izdelava iz 18mm debelega belega iverala. stenska odcejalna polica (rešetka ali polica v nagibu) s stenskimi nosilci

primer:

Tehnonet _ Inox korito 120 levo...cca 530-790€



primer:

Gastromanager _ model Dvojno korito z odcejalnikom ...cca 1500€
na obeh straneh, 2400x600x900mm
(240 cm brez spodnje police)



primer:

Gastromanager _
Perforirana stenska polica- širina 300mm
cca 150€

primer:

Makabo cca 90€

ALI

izdelava po meri

NEPOOBLAŠČENO RAZMNOŽEVANJE ALI UPORABA POSAMEZNIH
DELOV BREZ SOGLASJA PROJEKTIVNEGA PODJETJA NI DOVOLJENO
IN SE OBRAVNAVA V SKLADU Z ZAKONOM O AVTORSKIH PRAVICAH!

Vse relevantne mere je dolžan preveriti posamezni izvajalec na objektu pred začetkom del!

DAS biro
dizajn + arhitektura + svetovanje
eva hrovatin s.p.
tesovnikova ulica 86b,
1000 ljubljana, slovenija
tel: +386 (0)40-461-142

investitor / naročnik:	PEDAGOŠKA FAKULTETA, Marjan Stankov (Marjan.Stankov@pef.uni-lj.si)		
objekt:	PEDAGOŠKA FAKULTETA Kardeljeva ploščad 16, 1000 Ljubljana		
faza:	PZI	številka načrta:	DB90-1
projekt:	arhitektura_prenova in oprema_ učilnica P025		številka projekta: DB90
risba:	oprema_ pozicija A7	merilo:	1:20
Projektant:	DASbiro, Eva Hrovatin s.p.		podpis:
datum izdelave:	maj 2026		list: 11/11