

 dizajn + arhitektura + svetovanje eva hrovatin s.p. tesovnikova ulica 86b, 1000 ljubljana, slovenija tel: +386 (0) 40-461-142	investitor / naročnik:	PEDAGOŠKA FAKULTETA, Marjan Stankov (Marjan.Stankov@pef.uni-lj.si)	
	objekt:	PEDAGOŠKA FAKULTETA Kardeljeva ploščad 16, 1000 Ljubljana	
	faza:	PZI	števila načrta: DB90-1
	projekt:	arhitektura_prenova in oprema_kabineta P039	števila projekta: DB90
	risba:	izbrana VARIANTA 3_oznaka pozicij	merilo: 1:50
Projektant:	DASbiro, Eva Hrovatin s.p.		podpis:
datum izdelave:	marec 2026		list: 1/12

NEPOOBLASČENO RAZMNOŽEVANJE ALI UPORABA POSAMEZNIH
DELOV BREZ SOGLASJA PROJEKTIVNEGA PODJETJA NI DOVOLJENO
IN SE OBRAVNAVA V SKLADU Z ZAKONOM O AVTORSKIH PRAVICAH!

POZICIJA A1

P039

konzolna miza pod obstoječo okensko polico_2 kom

dimenzije: 2,18 x 0,40 x 0,74 m; debelina plošče 0,025 m


izvedba: konzolna; poravnana s površino pisalne mize

material:

lesen dekor_Kaindl 38932AN Oak wild

rob:

ABS nalimek v enakem dekorju

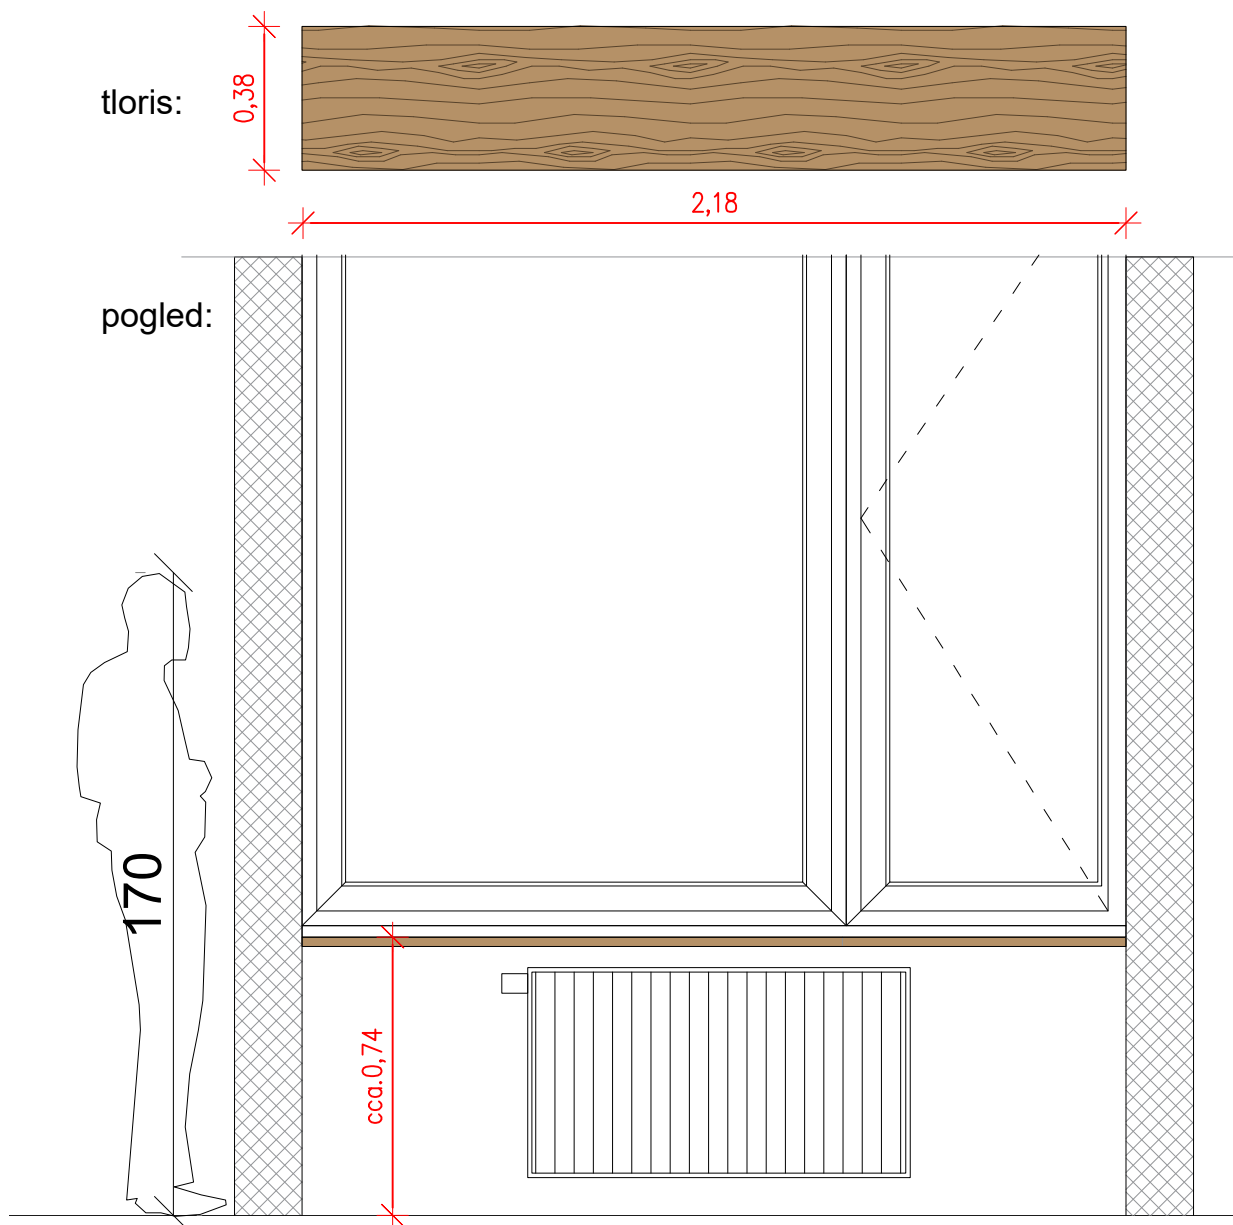

NEPOOBLAŠČENO RAZMNOŽEVANJE ALI UPORABA POSAMEZNIH
DELOV BREZ SOGLASJA PROJEKTIVNEGA PODJETJA NI DOVOLJENO
IN SE OBRAVNAVA V SKLADU Z ZAKONOM O AVTORSKIH PRAVICAH!

Vse relevantne mere je dolžan preveriti posamezni izvajalec na objektu pred začetkom del!

DAS biro dizajn + arhitektura + svetovanje eva hrovatin s.p. tesovnikova ulica 86b, 1000 ljubljana, slovenija tel: +386 (0)40-461-142	investitor / naročnik:	PEDAGOŠKA FAKULTETA, Marjan Stankov (Marjan.Stankov@pef.uni-lj.si)	
	objekt:	PEDAGOŠKA FAKULTETA Kardeljeva ploščad 16, 1000 Ljubljana	
	faza:	PZI	število načrta: DB90-1
	projekt:	arhitektura_prenova in oprema_ kabinet P039	število projekta: DB90
	rišba:	oprema_ pozicija A1	merilo: 1:20
	Projektant:	DASbiro, Eva Hrovatin s.p.	podpis:
datum izdelave:		marec 2026	list: 2/12

POZICIJA A2

predalnik _4 kom

dimenzije: 0,60 x 0,43 x 0,55 m + 0,05cm kolesa

izvedba: premičen, s kolesi, ključavnica le na spodnjem predalu,
mehko zapiranje in popolni izvlek predalov. Ročaj: npr. Rujz, artikel 703.14, barva CrnL
medvijska dolžina 160mm


material:

enobarvni dekor_Kaindl 17005 MN Polar White


rob:

ABS nalimek v enakem dekorju

tloris:

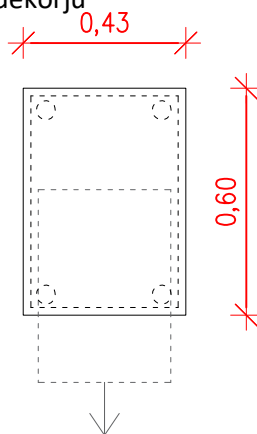

pogled:

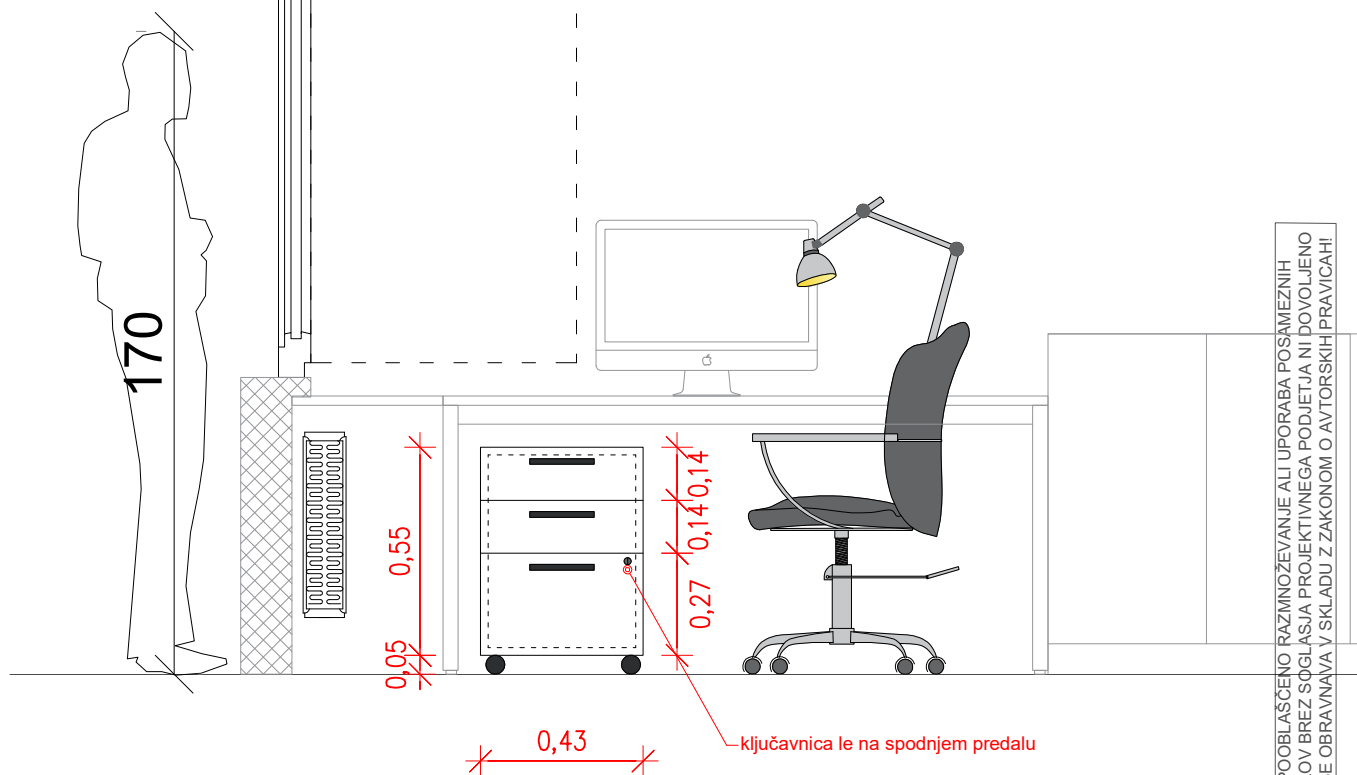

NEPOOBlašČENO RAZMNOŽEVANJE ALI UPORABA POSAMEZNIH
DEL OV BREZ SOGLASJA PROJEKTIVNEGA PODJETJA NI DOVOLJENO
IN SE OBRAVNAVA V SKLADU Z ZAKONOM O AVTORSKIH PRAVICAH!

Vse relevantne mere je dolžan preveriti posamezni izvajalec na objektu pred začetkom del!

DAS biro
dizajn + arhitektura + svetovanje

eva hrovatin s.p.
tesovnikova ulica 86b,
1000 ljubljana, slovenija
tel: +386 (0)40-461-142

investitor / naročnik:	PEDAGOŠKA FAKULTETA, Marjan Stankov (Marjan.Stankov@pef.uni-lj.si)		
objekt:	PEDAGOŠKA FAKULTETA Kardeljeva ploščad 16, 1000 Ljubljana		
faza:	PZI	številka načrta:	DB90-1
projekt:	arhitektura_prenova in oprema_ kabinet P039	številka projekta:	DB90
rišba:	oprema_ pozicija A2	merilo:	1:20
Projektant:	DASbiro, Eva Hrovatin s.p.	podpis:	
datum izdelave:	marec 2026	list:	3/12

POZICIJA A3

P039

pisalna miza _4 kom

dimenzije: 1,60 x 0,80 x 0,74 m; debelina plošče 0,025 m

izvedba: miza s podnožjem temne (npr. antracit barve)_kvadratna cev cca 5x5 cm, z vzdolžnimi vezniki
npr. Voga, hubo 50/800, v barvi ral 90005 FE


material:

lesen dekor_Kaindl 38932AN Oak wild


rob:

ABS nalimek v enakem dekorju

tloris:

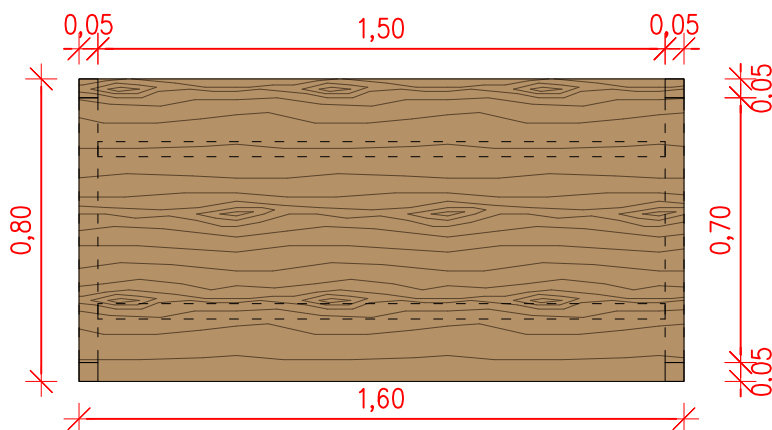

pogled:

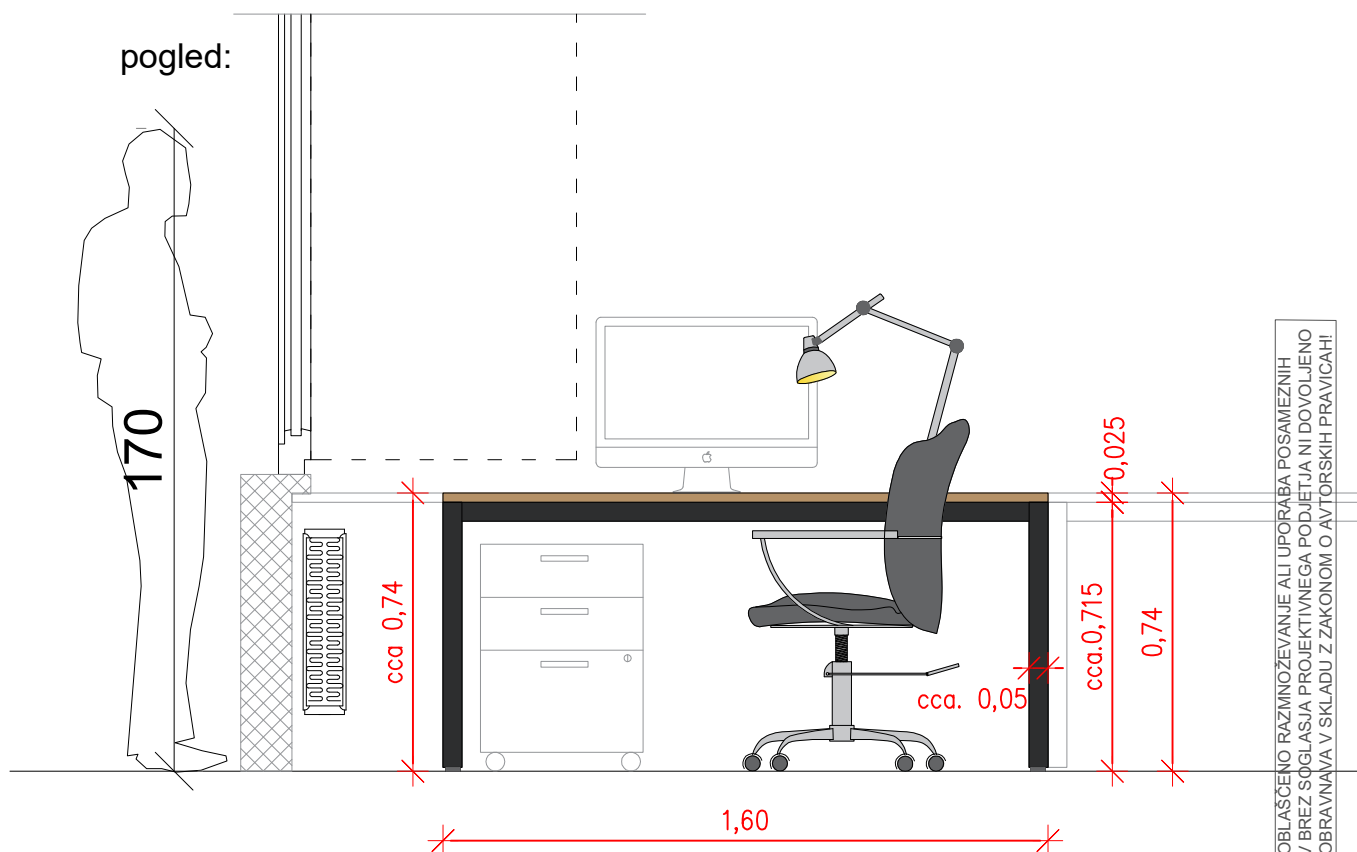

NEPOOBLAŠČENO RAZMNOŽEVANJE ALI UPORABA POSAMEZNIH
DELOV BREZ SOGLASJA PROJEKTIVNEGA PODJETJA NI DOVOLJENO
IN SE OBRAVNAVA V SKLADU Z ZAKONOM O AVTORSKIH PRAVICAH!

Vse relevantne mere je dolžan preveriti posamezni izvajalec na objektu pred začetkom del!

DAS biro
dizajn + arhitektura + svetovanje
eva hrovatin s.p.
tesovnikova ulica 86b,
1000 ljubljana, slovenija
tel: +386 (0)40-461-142

investitor / naročnik:	PEDAGOŠKA FAKULTETA, Marjan Stankov (Marjan.Stankov@pef.uni-lj.si)		
objekt:	PEDAGOŠKA FAKULTETA Kardeljeva ploščad 16, 1000 Ljubljana		
faza:	PZI	številka načrta:	DB90-1
projekt:	arhitektura_prenova in oprema_ kabinet P039	številka projekta:	DB90
rišba:	oprema_ pozicija A3	merilo:	1:20
Projektant:	DASbiro, Eva Hrovatin s.p.	podpis:	
datum izdelave:	marec 2026	list:	4/12

POZICIJA A5

P039

visoka omara _2 kom

dimenzije: 1,10 x 0,50 x 2,48 m

izvedba: z nivelacijskimi nogicami in coklom 8 cm; zgornji in spodnji korpus;

zgoraj: znotraj 3 premične police; 2 krilno odpiranje.

spodaj: 6x predal po višini; mehko zapiranje


Ročaji: npr. Rujz, artikel 703.14, barva CrnL, medvijačna dolžina 160mm

material:


enobarvni dekor_Kaindl 17005 MN Polar White

rob:


ABS nalimek v enakem dekorju

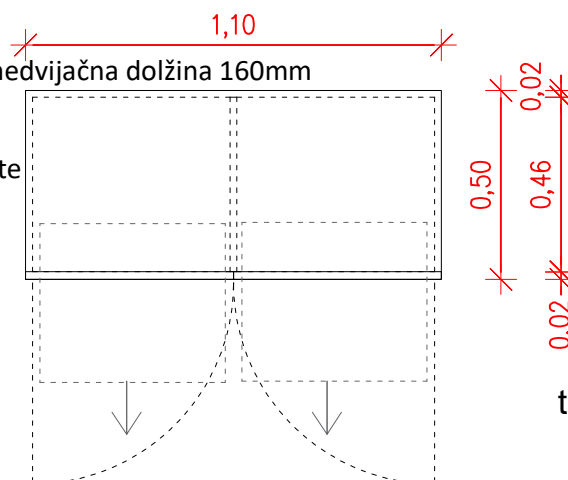

tloris:

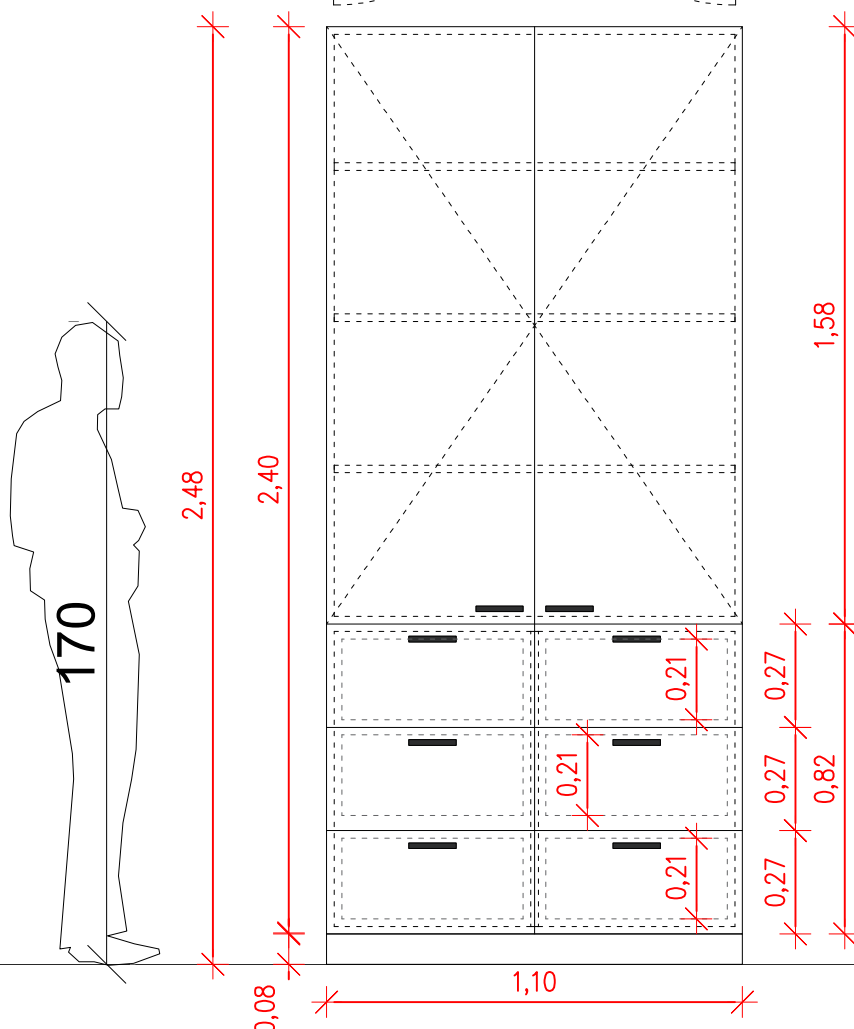

pogled:

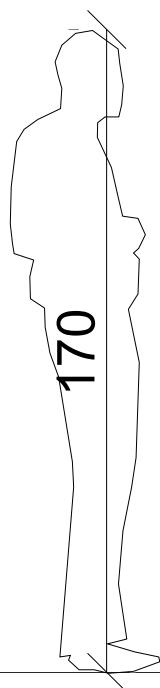

NEPOOBLAŠČENO RAZMNOŽEVANJE ALI UPORABA POSAMEZNIH
DELOV BREZ SOGLASJA PROJEKTIVNEGA PODJETJA NI DOVOLJENO
IN SE OBRAVNAVA V SKLADU Z ZAKONOM O AVTORSKIH PRAVICAH!

Vse relevantne mere je dolžan preveriti posamezni izvajalec na objektu pred začetkom del!

DAS biro
dizajn + arhitektura + svetovanje

eva hrovatin s.p.
tesovnikova ulica 86b,
1000 ljubljana, slovenija
tel: +386 (0)40-461-142

investitor / naročnik:	PEDAGOŠKA FAKULTETA, Marjan Stankov (Marjan.Stankov@pef.uni-lj.si)	število načrta:	DB90-1
objekt:	PEDAGOŠKA FAKULTETA Kardeljeva ploščad 16, 1000 Ljubljana	število projekta:	DB90
faza:	PZI	merilo:	1:20
projekt:	arhitektura_prenova in oprema_ kabinet P039	podpis:	
rišba:	oprema_posicija A5	list:	6/12
projektant:	DASbiro, Eva Hrovatin s.p.		
datum izdelave:	marec 2026		

POZICIJA A6

visoka omara _2 kom

dimenzije: 1,10 x 0,50 x 2,48 m

izvedba: z nivelacijskimi nogicami in coklom 8 cm; zgornji in spodnji korpus;

zgoraj: znotraj 3 premične police; 2 krilno odpiranje.

spodaj: znotraj 1 premična polica; 2 krilno odpiranje.


Ročaji: npr. Rujz, artikel 703.14, barva CrnL, medvijačna dolžina 160mm

material:

enobarvni dekor_Kaindl 17005 MN Polar White

rob:

ABS nalimek v enakem dekorju

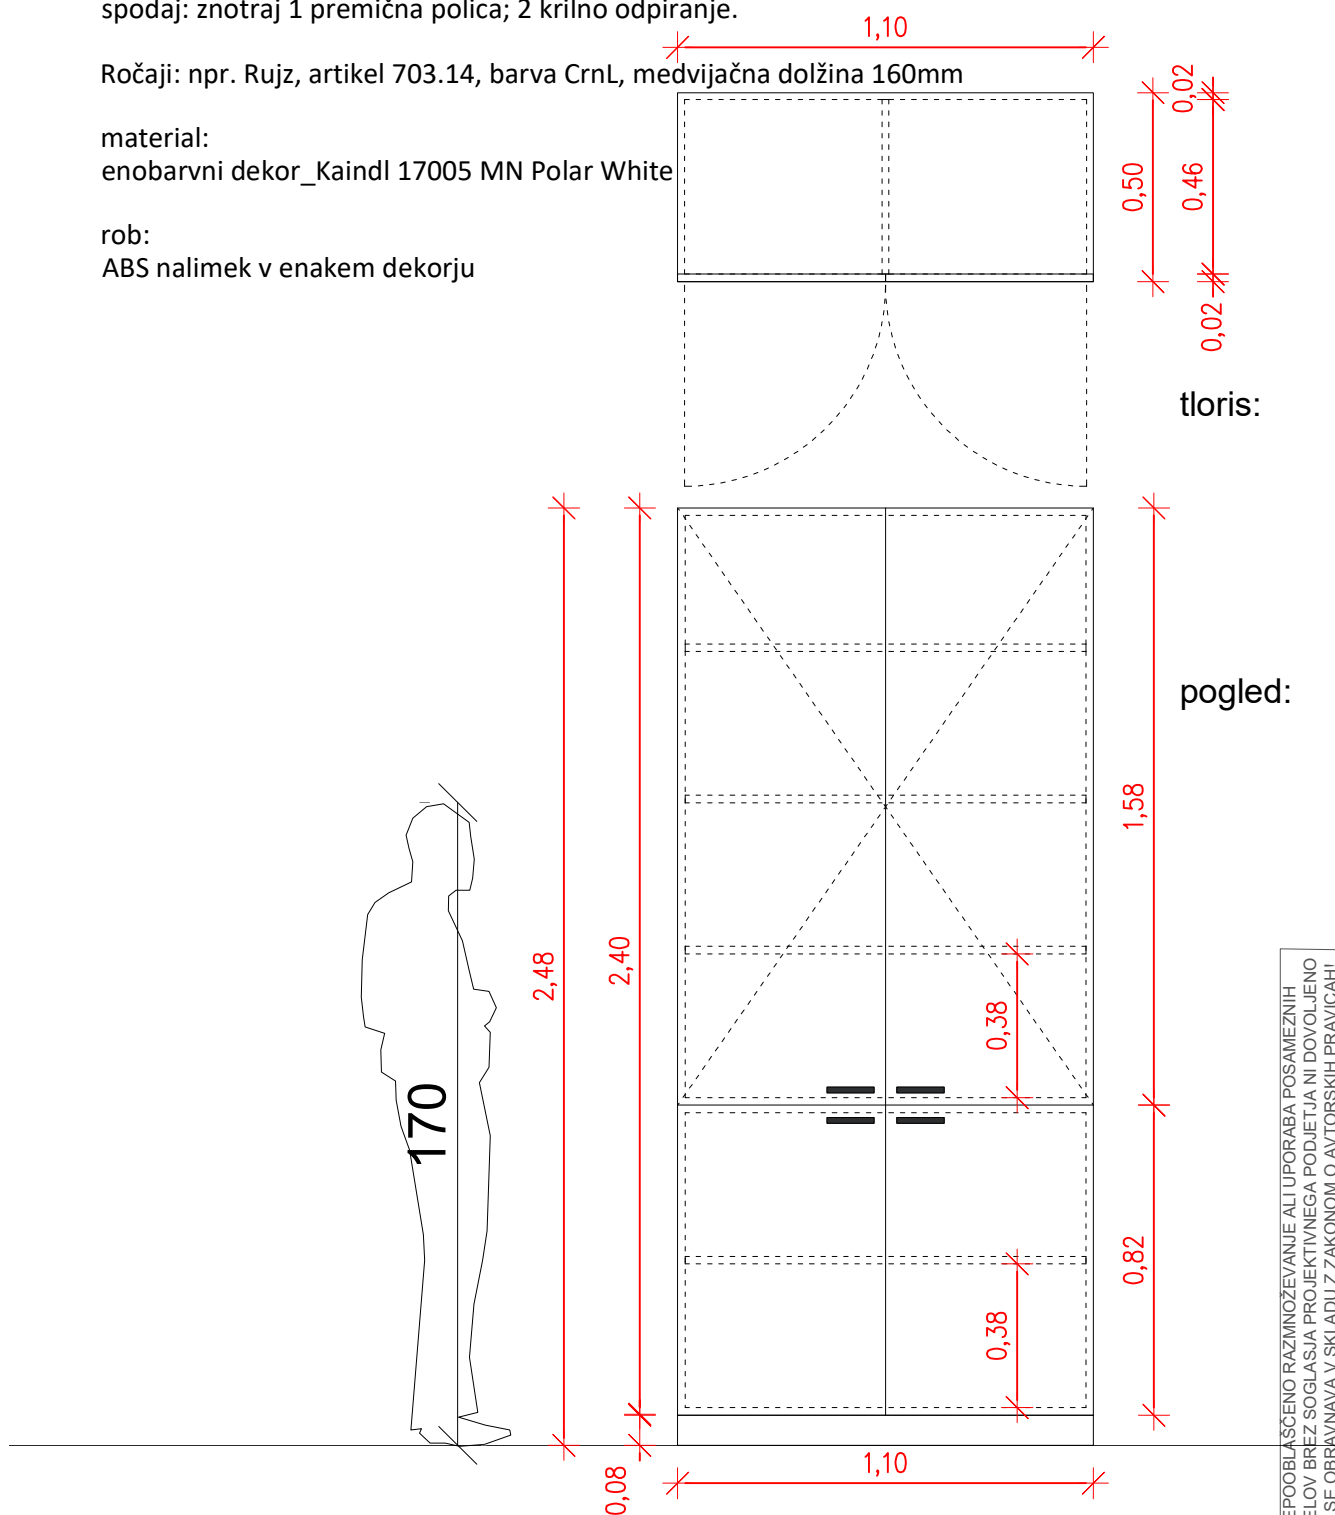

tloris:

pogled:

NEPOOBLAŠČENO RAZMNOŽEVANJE ALI UPORABA POSAMEZNIH
DELOV BREZ SOGLASJA PROJEKTIVNEGA PODJETJA NI DOVOLJENO
IN SE OBRAVNAVA V SKLADU Z ZAKONOM O AVTORSKIH PRAVICAH!

Vse relevantne mere je dolžan preveriti posamezni izvajalec na objektu pred začetkom del!

DAS biro
dizajn + arhitektura + svetovanje
eva hrovatin s.p.
tesovnikova ulica 86b,
1000 ljubljana, slovenija
tel: +386 (0)40-461-142

investitor / naročnik:	PEDAGOŠKA FAKULTETA, Marjan Stankov (Marjan.Stankov@pef.uni-lj.si)		
objekt:	PEDAGOŠKA FAKULTETA Kardeljeva ploščad 16, 1000 Ljubljana		
faza:	PZI	število načrta:	DB90-1
projekt:	arhitektura_prenova in oprema_ kabinet P039	število projekta:	DB90
rišba:	oprema_ pozicija A6	merilo:	1:20
Projektant:	DASbiro, Eva Hrovatin s.p.	podpis:	
datum izdelave:	marec 2026	list:	7/12

POZICIJA A7

P039

obešalna tabla _2 kom

dimenzije: 0,45 x 2,0 x debelina 0,018 m

izvedba: montaža na steno, 8cm od tal; 4x stenski obešalnik_ npr. Rujz, 40.013B

material plošča:
enobarvni dekor_Kaindl 17005 MN Polar White


rob:
ABS nalimek v enakem dekorju



tloris:



pogled:

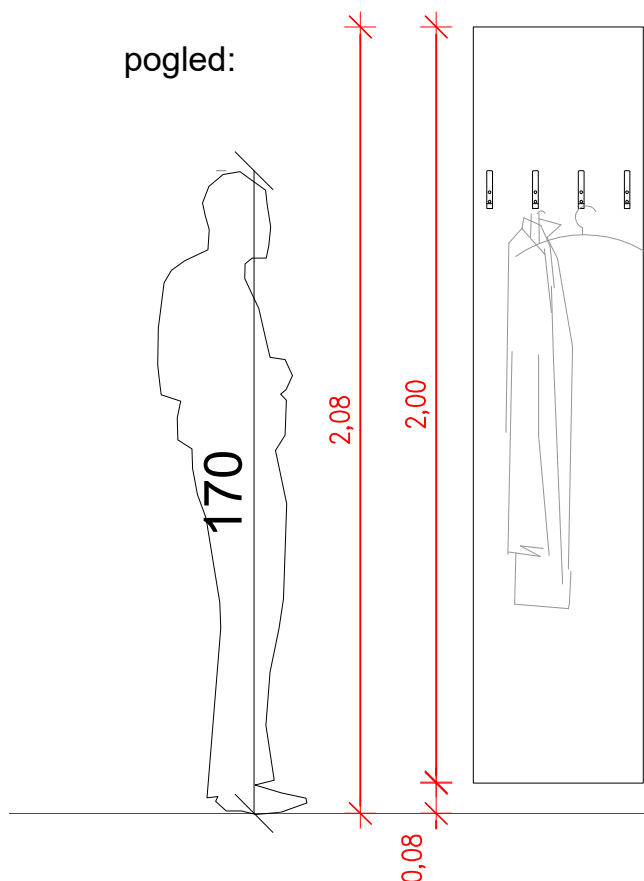

NEPOOBLAŠČENO RAZMNOŽEVANJE ALI UPORABA POSAMEZNIH
DELOV BREZ SÖGLASJA PROJEKTIVNEGA PODJETJA NI DOVOLJENO
IN SE OBRAVNAVA V SKLADU Z ZAKONOM O AVTORSKIH PRAVICAH!

Vse relevantne mere je dolžan preveriti posamezni izvajalec na objektu pred začetkom del!

DAS biro dizajn + arhitektura + svetovanje eva hrovatin s.p. tesovnikova ulica 86b, 1000 ljubljana, slovenija tel: +386 (0)40-461-142	investitor / naročnik:	PEDAGOŠKA FAKULTETA, Marjan Stankov (Marjan.Stankov@pef.uni-lj.si)	
	objekt:	PEDAGOŠKA FAKULTETA Kardeljeva ploščad 16, 1000 Ljubljana	
	faza:	PZI	število načrta: DB90-1
	projekt:	arhitektura_prenova in oprema_ kabinet P039	število projekta: DB90
	rišba:	oprema_ pozicija A7	merilo: 1:20
	projektant:	DASburo, Eva Hrovatin s.p.	podpis:
datum izdelave:		marec 2026	list: 8/12

visoka omara za kavo_1 kom

dimenzije: 2,48 x 0,60 x 2,48 m; cokol (nivelacijske nogice) višine 0,08 m

opisi (z leve):


1_ prostor za prostostoječi visoki hladilnik z zamrzovalnikom; levo in desno vertikalna maska višine 2,48 m in debeline 2cm; nad hladilnikom krilna omarica globine 0,6m_vse bel enobarvni dekor

2_ odprti del čajne kuhinje : 2x spodnji korpus širine 0,6m (predal za smeti levo in 3x predal desno)_bel dekor. stenska obloga debeline 1cm in 1x stenska polica debeline 2cm in globine 32 cm_ oboje v lesenem dekorju. Zgoraj 2x krilna viseča omarica širine 0,6m in globine 40 cm v belem enobarvnem dekorju.

3_ spodaj in zgoraj bela krilna omarica globine 0,6m. vmesni del omarica globine 60cm in s steklenimi vrati/krilom. vse vklj. s premičnimi notranjimi policami v belem enobarvnem dekorju.

materiali:
vse spone- mehko zapiranje
lesen dekor_Kaindl 38932AN Oak wild
enobarvni dekor_Kaindl 17005 MN Polar White
rob: ABS nalimek v enakem dekorju

tloris:

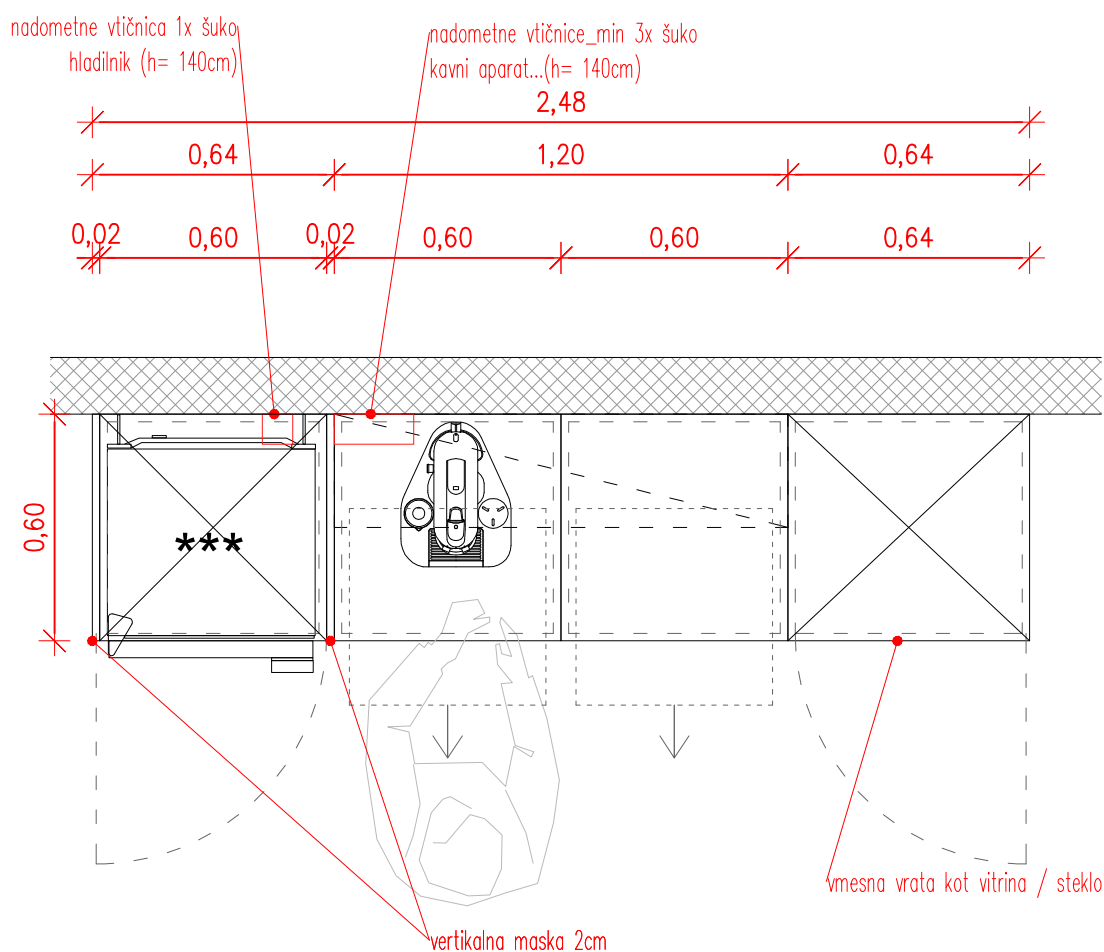

NEPOOBlašČENO RAZMNOŽEVANJE ALI UPORABA POSAMEZNIH
DEL OV BREZ SOGLASJA PROJEKTIVNEGA PODJETJA NI DOVOLJENO
IN SE OBRAVNAVA V SKLADU Z ZAKONOM O AVTORSKIH PRAVICAH!

Vse relevantne mere je dolžan preveriti posamezni izvajalec na objektu pred začetkom del!


DAS biro dizajn + arhitektura + svetovanje eva hrovatin s.p. tesovnikova ulica 86b, 1000 ljubljana, slovenija tel: +386 (0)40-461-142	investitor / naročnik:	PEDAGOŠKA FAKULTETA, Marjan Stankov (Marjan.Stankov@pef.uni-lj.si)	
	objekt:	PEDAGOŠKA FAKULTETA Kardeljeva ploščad 16, 1000 Ljubljana	
	faza:	PZI	število načrta: DB90-1
	projekt:	arhitektura_prenova in oprema_ kabinet P039	število projekta: DB90
	rišba:	oprema_ pozicija A8	merilo: 1:20
	projektant:	DASbiro, Eva Hrovatin s.p.	podpis:
datum izdelave:		marec 2026	list: 9/12

POZICIJA A8

P039

visoka omara za kavo_1 kom

pogled:

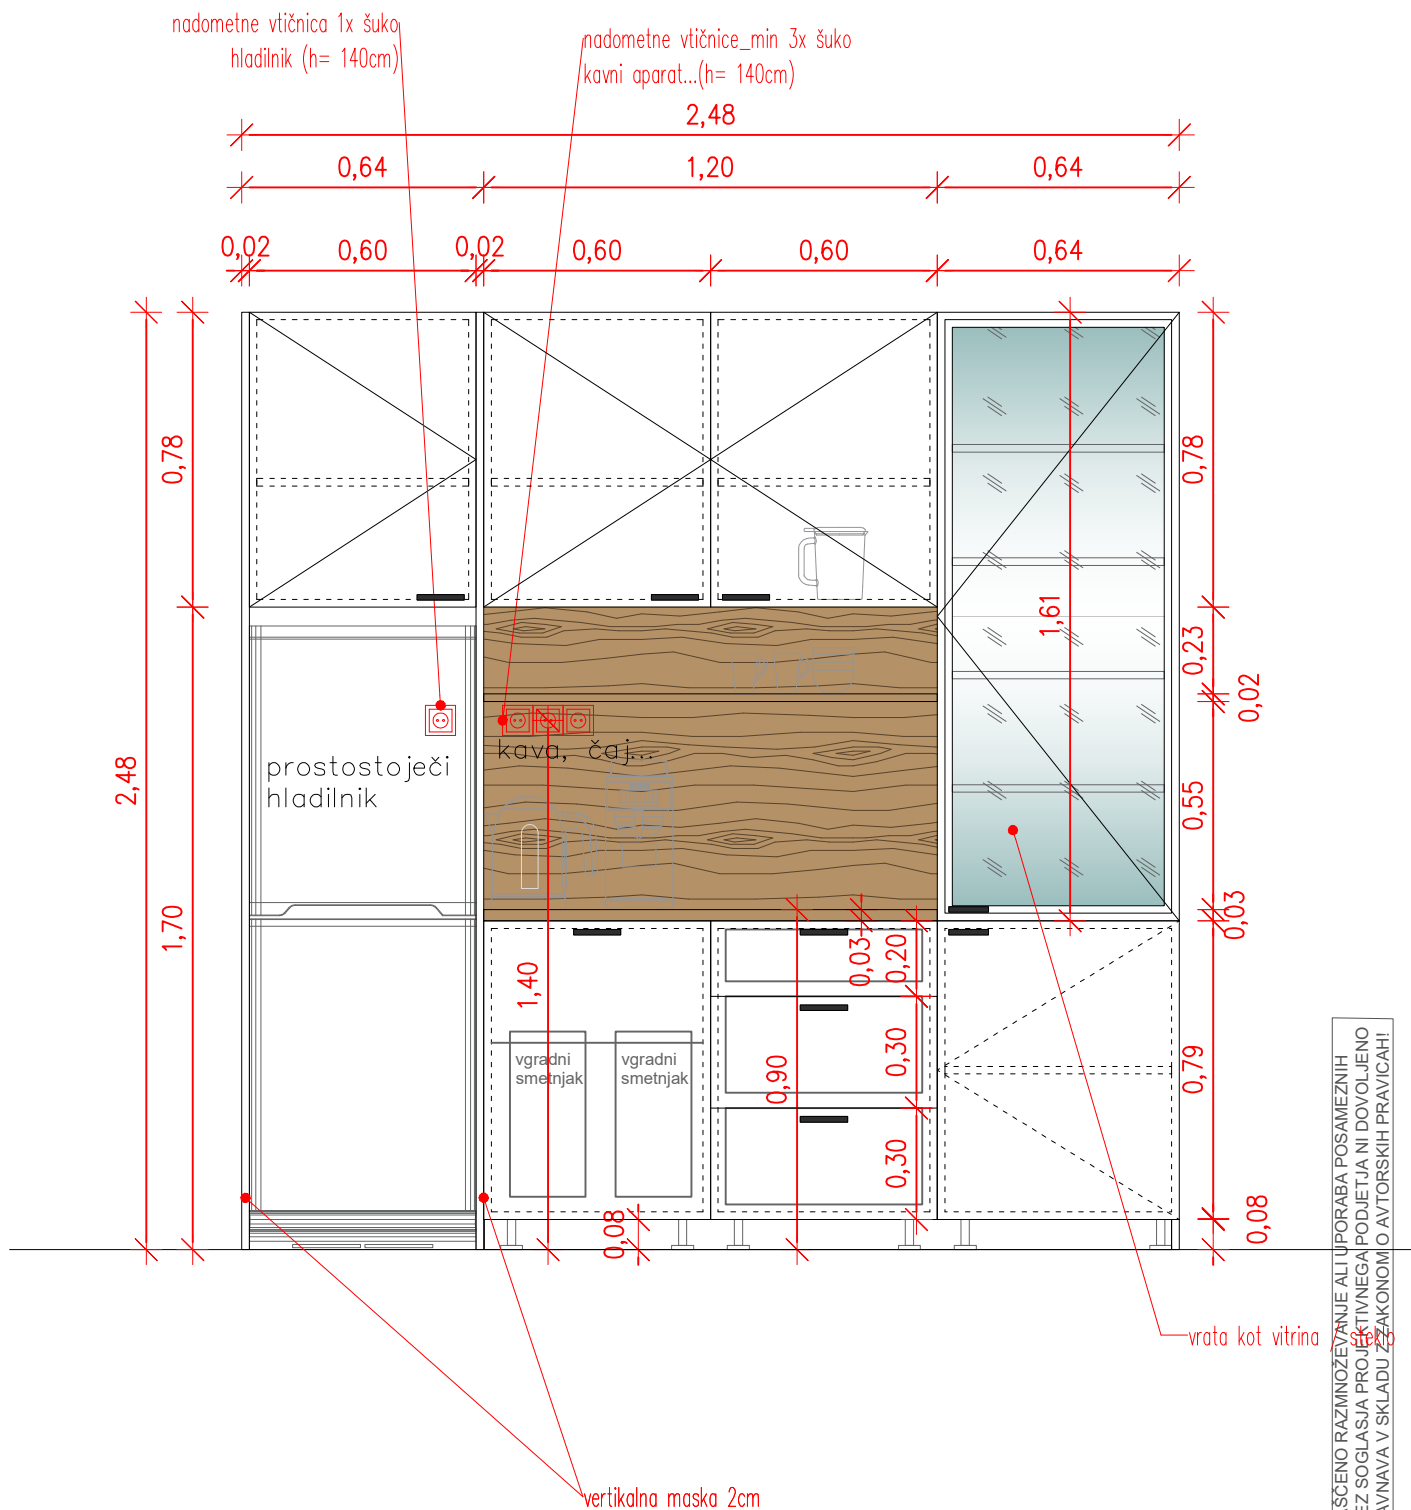

NEPOOBLAŠČENO RAZMNOŽEVANJE ALI UPORABA POSAMEZNIH
DELOV BREZ SOGLASJA PROJEKTIVNEGA PODJETJA NI DOVOLJENO
IN SE OBRAVNAVA V SKLADU Z ZAKONOM O AVTORSKIH PRAVICAH!

Vse relevantne mere je dolžan preveriti posamezni izvajalec na objektu pred začetkom del!

DAS biro dizajn + arhitektura + svetovanje eva hrovatin s.p. tesovnikova ulica 86b, 1000 ljubljana, slovenija tel: +386 (0)40-461-142	investitor / naročnik:	PEDAGOŠKA FAKULTETA, Marjan Stankov (Marjan.Stankov@pef.uni-lj.si)		
	objekt:	PEDAGOŠKA FAKULTETA Kardeljeva ploščad 16, 1000 Ljubljana		
	faza:	PZI		števika načrta: DB90-1
	projekt:	arhitektura_prenova in oprema_ kabinet P039		števika projekta: DB90
	rišba:	oprema_ pozicija A8		merilo: 1:20
	projektant:	DASbiro, Eva Hrovatin s.p.		podpis:
	datum izdelave:	marec 2026		list: 10/12

POZICIJA A9

P039

sejna miza _1 kom

dimenzije: 2,50 x 1,0 x 0,74 x debelina 0,025 m


- zaobljeni vogali zgornje lesene plošče_ radij 10cm
- podnožje temne barve: npr. Voga, model GAST : 2x KROŽNIK GAST 600x300, 2x STEBER 80x80 GAST, 2x NOSILNA PLOŠČA 300x300 Z NOSILCEM in 2x vzdolžnik dolžine 185cm)

material plošča:

lesen dekor_Kaindl 38932AN Oak wild

rob:

ABS nalimek v enakem dekorju

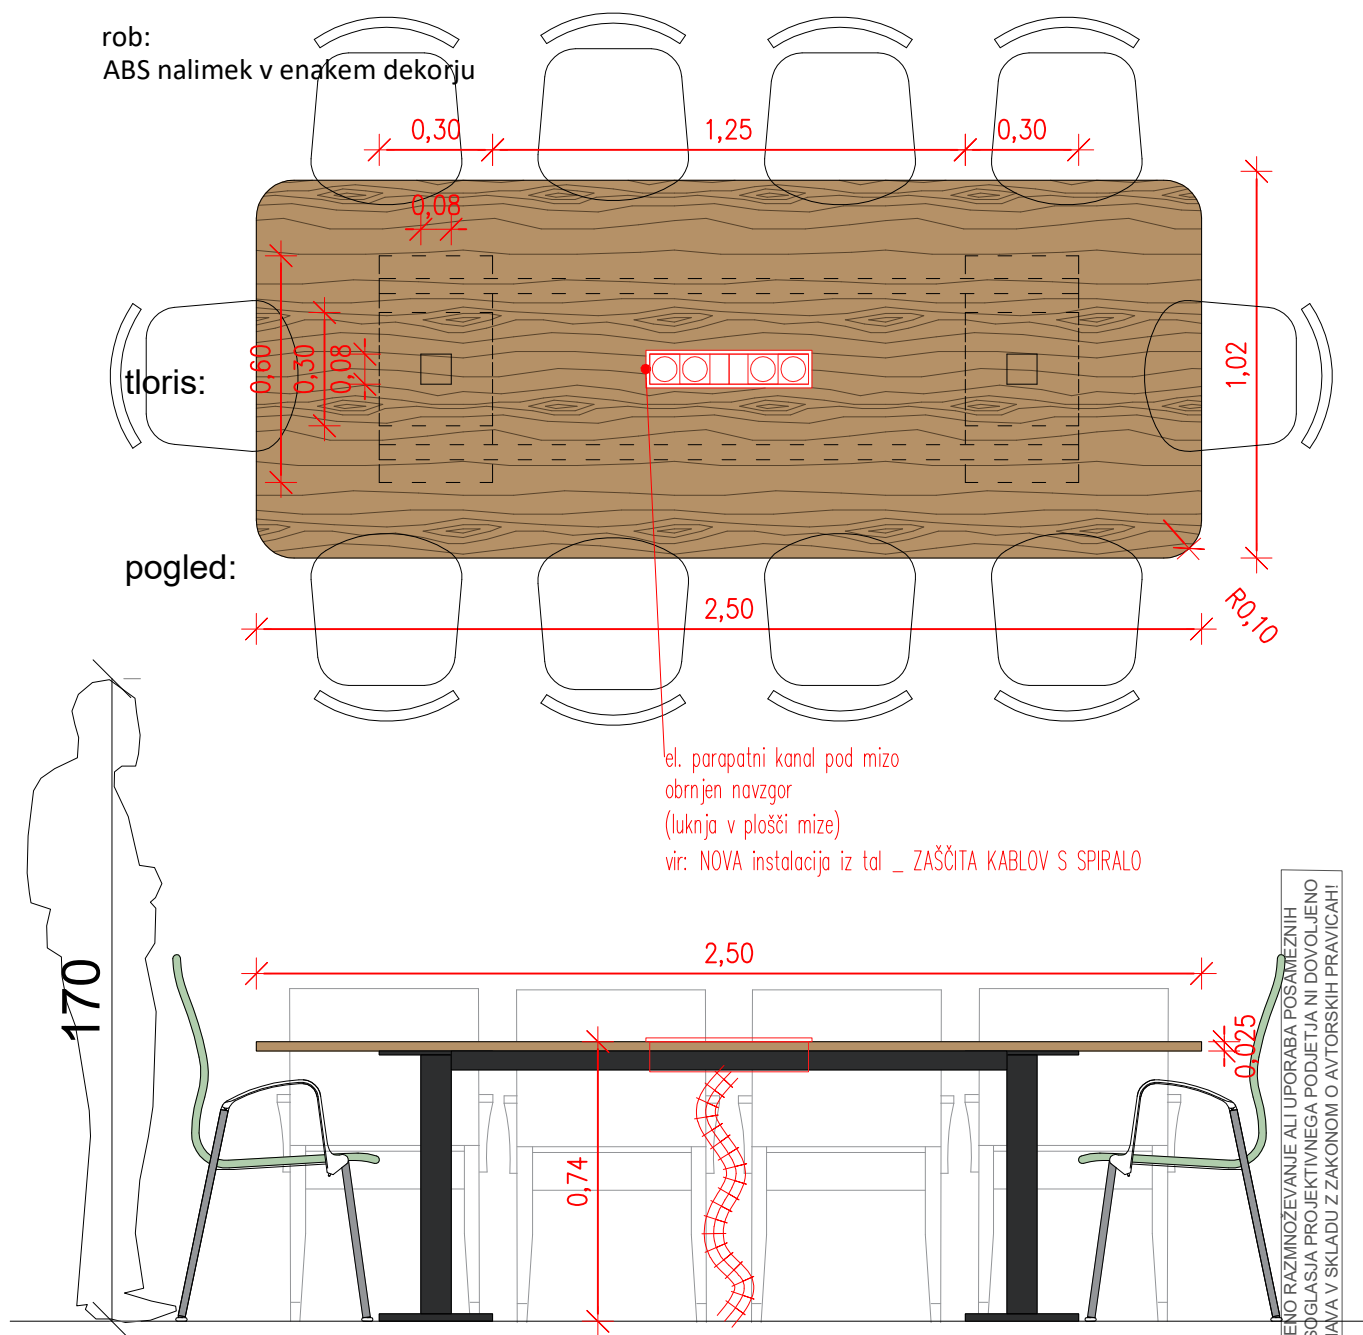

Vse relevantne mere je dolžan preveriti posamezni izvajalec na objektu pred začetkom del!

DAS biro
dizajn + arhitektura + svetovanje

eva hrovatin s.p.
tesovnikova ulica 86b,
1000 ljubljana, slovenija
tel: +386 (0)40-461-142

investitor / naročnik:	PEDAGOŠKA FAKULTETA, Marjan Stankov (Marjan.Stankov@pef.uni-lj.si)	število načrta:	DB90-1
objekt:	PEDAGOŠKA FAKULTETA Kardeljeva ploščad 16, 1000 Ljubljana	število projekta:	DB90
faza:	PZI	merilo:	1:20
projekt:	arhitektura_prenova in oprema_ kabinet P039	podpis:	
rišba:	oprema_ pozicija A9	list:	11/12
Projektant:	DASbiro, Eva Hrovatin s.p.		
datum izdelave:	marec 2026		

POZICIJA A10

P039

nizke omarice_1 kpl

dimenzije: 1,60 x 0,40 x 0,74 m

izvedba: z nivelacijskimi čepi cca 1cm; znotraj 1 premiča polica; 2 krilno odpiranje.

enotna vrhnja plošča čez vse 4 korpuse, višina kot ozka miza poz. A1

Ročaj: npr. Rujz, artikel 703.14, barva CrnL, medvijačna dolžina 160mm

material:


enobarvni dekor_Kaindl 17005 MN Polar White

rob:

ABS nalimek v enakem dekorju

tloris:

pogled:

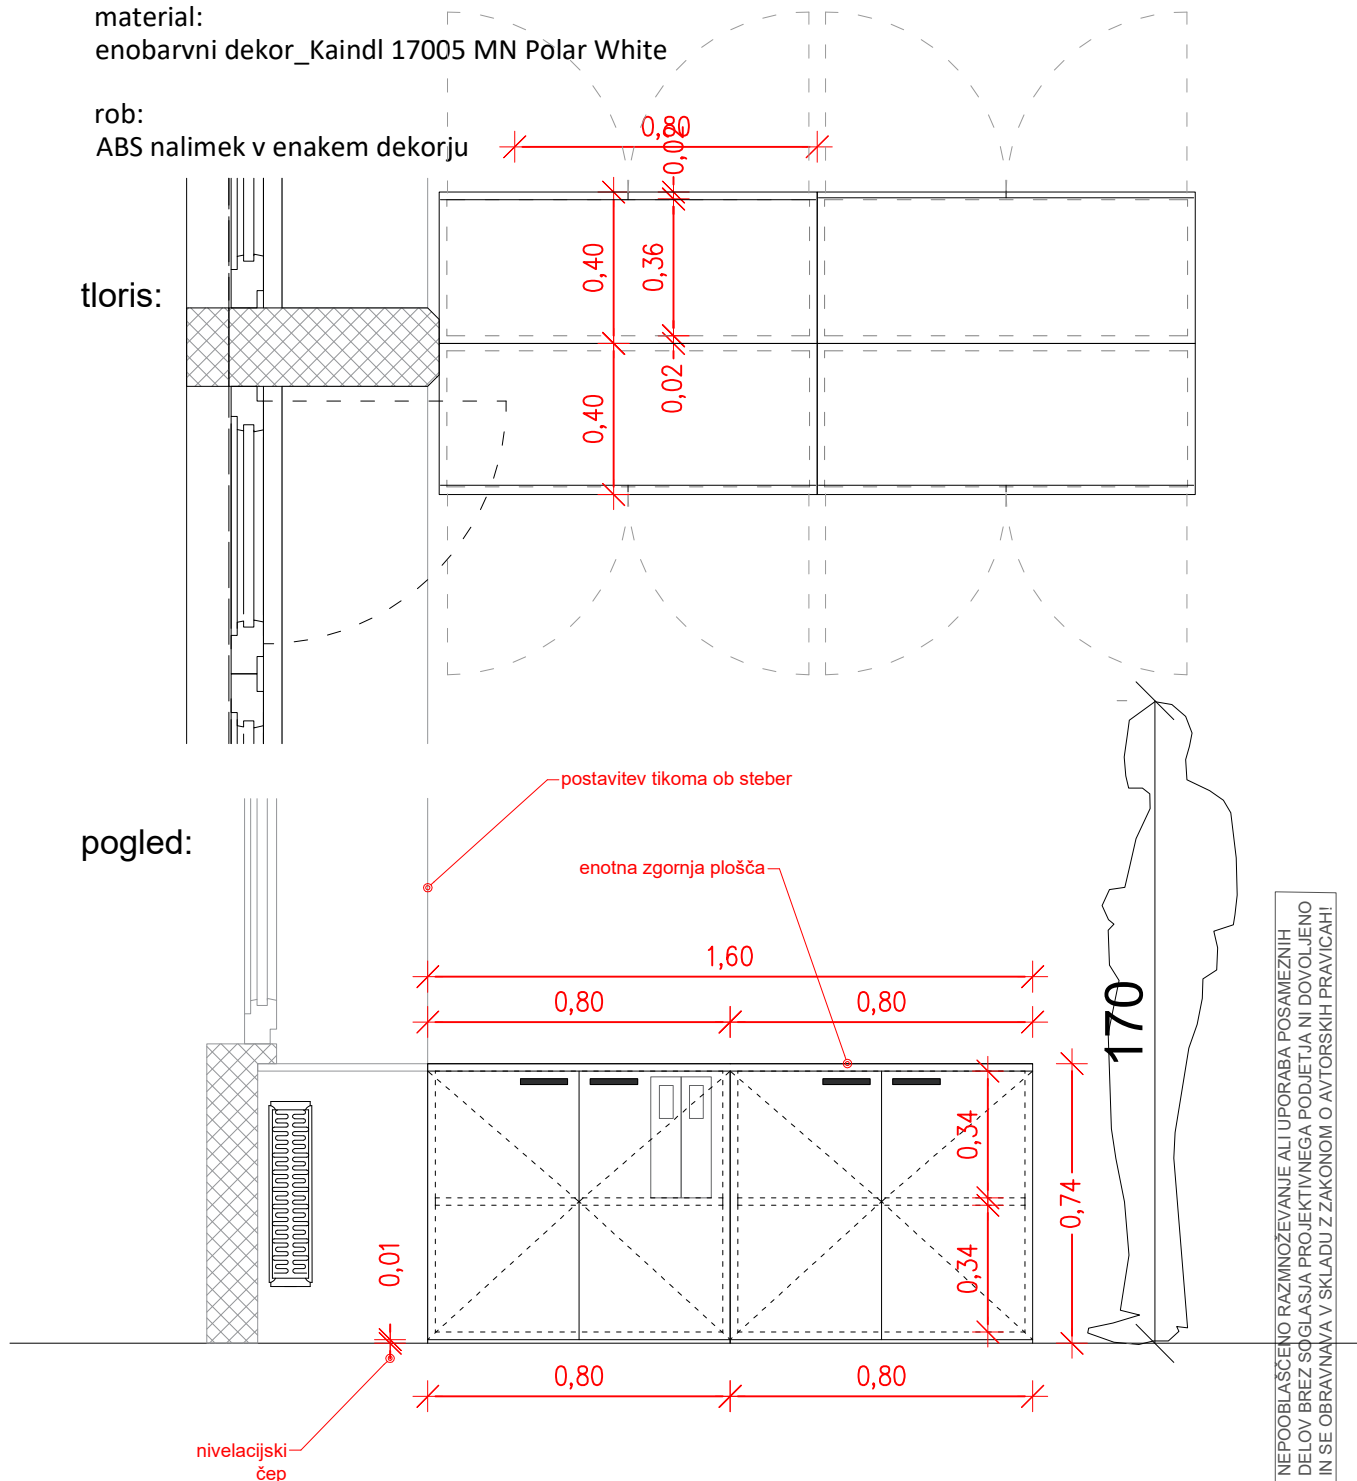

Vse relevantne mere je dolžan preveriti posamezni izvajalec na objektu pred začetkom del!

DAS biro dizajn + arhitektura + svetovanje eva hrovatin s.p. tesovnikova ulica 86b, 1000 ljubljana, slovenija tel: +386 (0)40-461-142	investitor / naročnik:	PEDAGOŠKA FAKULTETA, Marjan Stankov (Marjan.Stankov@pef.uni-lj.si)	
	objekt:	PEDAGOŠKA FAKULTETA Kardeljeva ploščad 16, 1000 Ljubljana	
	faza:	PZI	števika načrta: DB90-1
	projekt:	arhitektura_prenova in oprema_ kabinet P039	števika projekta: DB90
	rišba:	oprema_ pozicija A10	merilo: 1:20
	Projektant:	DASbiro, Eva Hrovatin s.p.	podpis:
datum izdelave:		marec 2026	list: 12/12

NEPOOBlašČENO RAZMNOŽEVANJE ALI UPORABA POSAMEZNIH
DELOV BREZ SOGLASJA PROJEKTIVNEGA PODJETJA NI DOVOLJENO
IN SE OBRAVNAVA V SKLADU Z ZAKONOM O AVTORSKIH PRAVICAH!