


Vse relevantne mere je dolžan preveriti posamezni izvajalec na objektu pred začetkom del!

DAS biro
dizajn + arhitektura + svetovanje
eva hrovatin + p.
tesovnikovova ulica 86b,
1000 ljubljana, slovenija
tel: +386 (0)40-461-142

investitor / naročnik:	PEDAGOŠKA FAKULTETA, Marjan Stankov (Marjan.Stankov@pef.uni-lj.si)	
objekt:	PEDAGOŠKA FAKULTETA Kardeljeva ploščad 16, 1000 Ljubljana	
faza:	IDZ	števila načrta: DB90-1
projekt:	arhitektura_prenova in oprema_ kabinet P029	števila projekta: DB90
risaba:	izbrana VARIANTA	merilo: 1:50
Projektant:	DASbiro, Eva Hrovatin s.p.	
datum izdelave:	februar 2026	list: 1/6

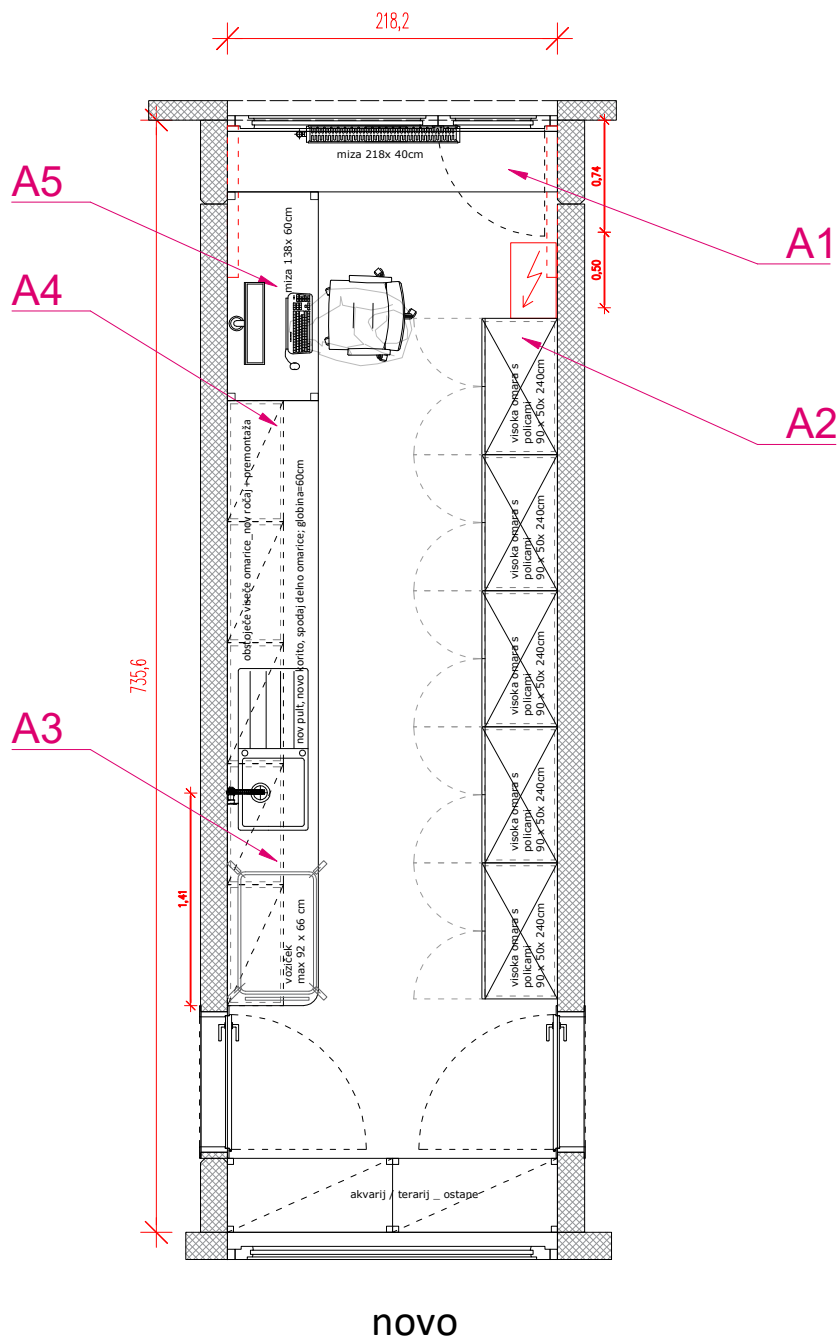

NEPOOBLAŠČENO RAZMNOŽEVANJE ALI UPORABA POSAMEZNIH
DELOV BREZ SOGLASJA PROJEKTIVNEGA PODJETJA NI DOVOLJENO
IN SE OBRAVNAVA V SKLADU Z ZAKONOM O AVTORSKIH PRAVICAH!

Vse relevantne mere je dolžan preveriti posamezni izvajalec na objektu pred začetkom del!

DAS biro dizajn + arhitektura + svetovanje eva hrovatin s.p. tesovnikova ulica 86b, 1000 ljubljana, slovenija tel: +386 (0)40-461-142	investitor / naročnik:	PEDAGOŠKA FAKULTETA, Marjan Stankov (Marjan.Stankov@pef.uni-lj.si)		
	objekt:	PEDAGOŠKA FAKULTETA Kardeljeva ploščad 16, 1000 Ljubljana		
	faza:	IDZ	števika načrta:	DB90-1
	projekt:	arhitektura_prenova in oprema_kabinet P029	števika projekta:	DB90
	rišba:	izbrana VARIANTA_oznaka pozicij	merilo:	1:50
	Projektant:	DASburo, Eva Hrovatin s.p.	podpis:	
	datum izdelave:	februar 2026	list:	2/6

POZICIJA A1

konzolna miza pod obstoječo okensko polico_1 kom

dimenzije: 2,18 x 0,40 x 0,74 m; debelina plošče 0,025 m


izvedba: konzolna povezava s pisalno mizo

material:

lesen dekor_Kaindl 38932AN Oak wild

rob:

ABS nalimek v enakem dekorju

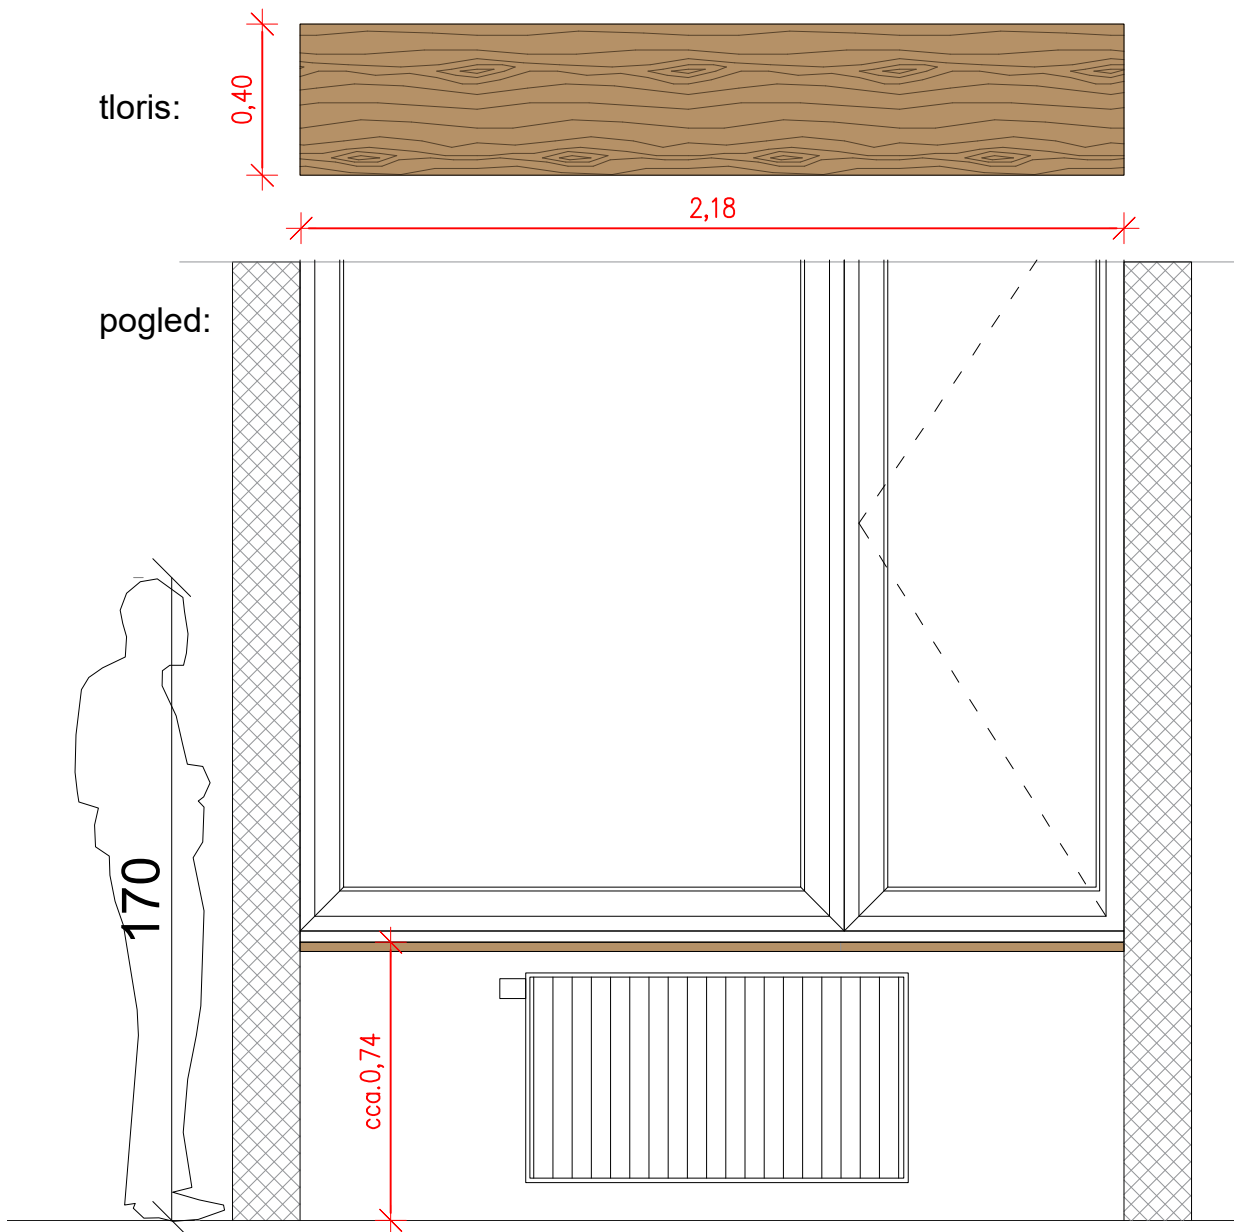

NEPOOBLAŠČENO RAZMNOŽEVANJE ALI UPORABA POSAMEZNIH
DELOV BREZ SOGLASJA PROJEKTIVNEGA PODJETJA NI DOVOLJENO
IN SE OBRAVNAVA V SKLADU Z ZAKONOM O AVTORSKIH PRAVICAH!

Vse relevantne mere je dolžan preveriti posamezni izvajalec na objektu pred začetkom del!

DAS biro dizajn + arhitektura + svetovanje eva hrovatin s.p. tesovnikova ulica 86b, 1000 ljubljana, slovenija tel: +386 (0)40-461-142	investitor / naročnik:	PEDAGOŠKA FAKULTETA, Marjan Stankov (Marjan.Stankov@pef.uni-lj.si)		
	objekt:	PEDAGOŠKA FAKULTETA Kardeljeva ploščad 16, 1000 Ljubljana		
	faza:	PZI	število načrta:	DB90-1
	projekt:	arhitektura_prenova in oprema_ kabinet P029	število projekta:	DB90
	riaba:	oprema_ pozicija A1	merilo:	1:20
	Projektant:	DASbiro, Eva Hrovatin s.p.	podpis:	
	datum izdelave:	februar 2026	list:	3/6

POZICIJA A2

visoka omara _5 kom

dimenzije: 0,90 x 0,50 x 2,48 m

izvedba: z nivelacijskimi nogicami in coklom 8 cm; zgornji in spodnji korpus;

zgoraj: znotraj 3 premične police; 2 krilno odpiranje.

spodaj: znotraj 1 premična polica; 2 krilno odpiranje.


Ročaji: npr. Rujz, artikel 703.14, barva CrnL, medvijačna dolžina 160mm

material:


enobarvni dekor_Kaindl 17005 MN Polar White

rob:

ABS nalimek v enakem dekorju

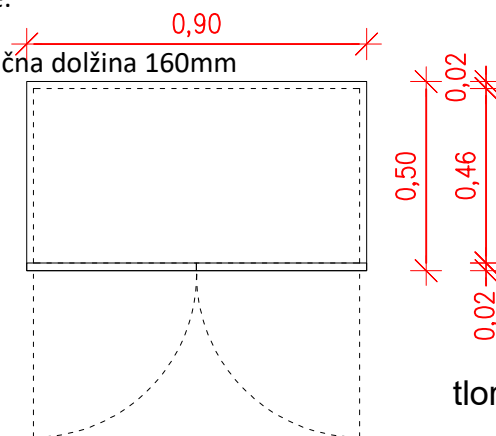

tloris:

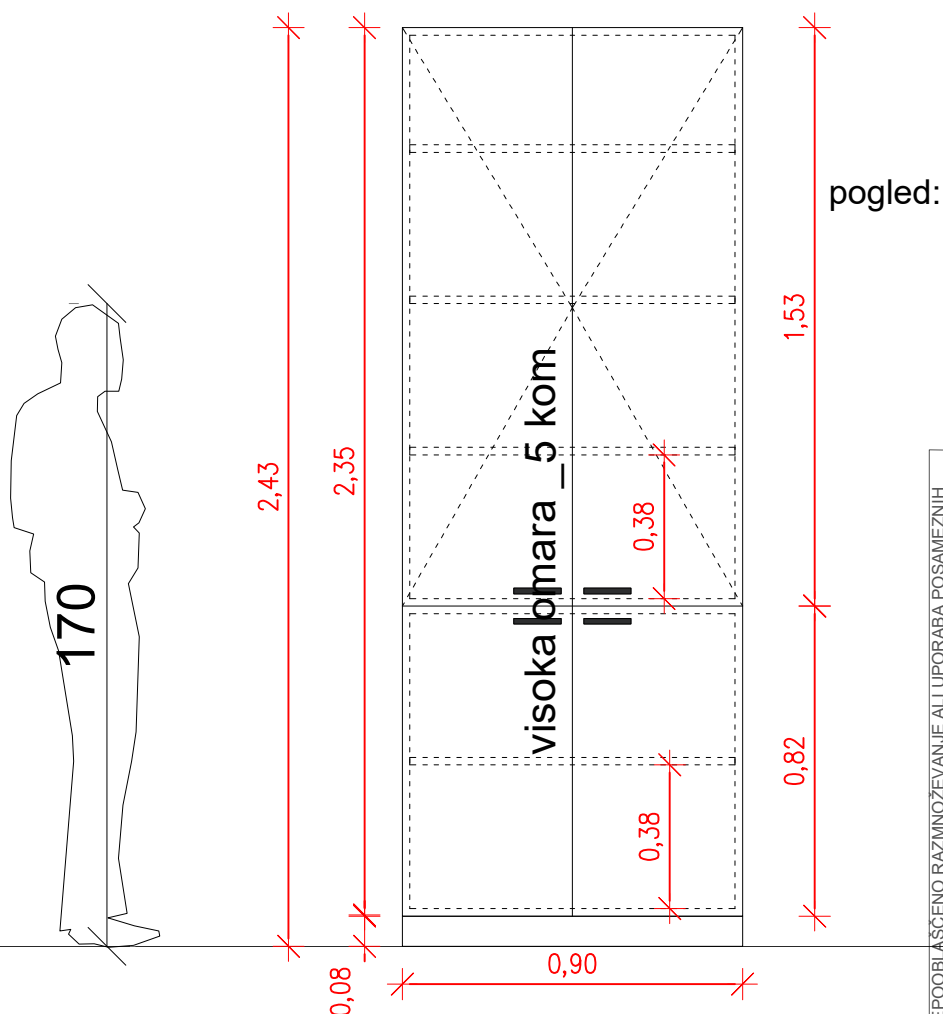

pogled:

NEPOOBLAŠČENO RAZMNOŽEVANJE ALI UPORABA POSAMEZNIH
DEL OV BREZ SOGLASJA PROJEKTIVNEGA PODJETJA NI DOVOLJENO
IN SE OBRAVNAVA V SKLADU Z ZAKONOM O AVTORSKIH PRAVICAH!

Vse relevantne mere je dolžan preveriti posamezni izvajalec na objektu pred začetkom del!


DAS biro
dizajn + arhitektura + svetovanje
eva hrovatin s.p.
tesovnikova ulica 86b,
1000 ljubljana, slovenija
tel: +386 (0)40-461-142

investitor / naročnik:	PEDAGOŠKA FAKULTETA, Marjan Stankov (Marjan.Stankov@pef.uni-lj.si)	število načrta:	DB90-1
objekt:	PEDAGOŠKA FAKULTETA Kardeljeva ploščad 16, 1000 Ljubljana	število projekta:	DB90
faza:	PZI	merilo:	1:20
projekt:	arhitektura_prenova in oprema_ kabinet P029	podpis:	
riaba:	oprema_ pozicija A2	list:	4/6
Projektant:	DASburo, Eva Hrovatin s.p.		
datum izdelave:	februar 2026		

P029

pogled:

Ročaji: npr. Ruiz, artikel 703.14, barva CrnL, medvijačna dolžina 160mm
material pult: lesen dekor_Kaindl 38932AN Oak wild
material omarice, police, coki: enobarvni dekor_Kaindl 17005 MN Polar White
rob:
ABS nalimek v enakem dekorju

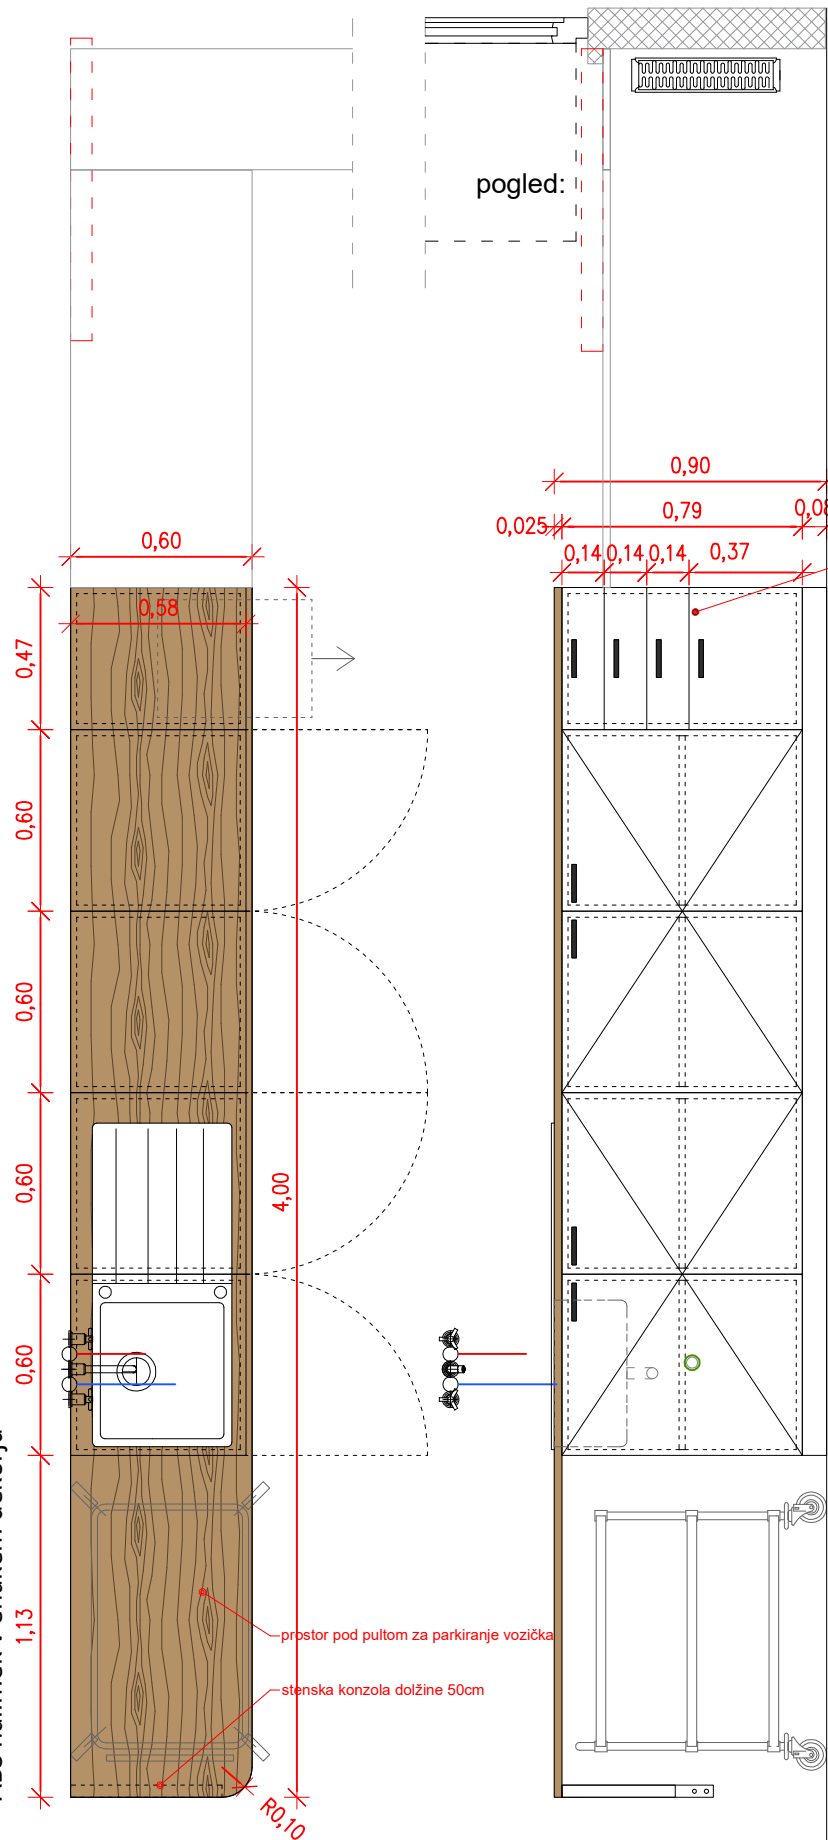

— ključavnica le na spodnjem predalu

NEPOOBLAŠČENO RAZMNOŽEVANJE ALI UPORABA POSAMEZNIH
DELOV BREZ SOGLASJA PROJEKTIVNEGA PODJETJA NI DOVOLJENO
IN SE OBRAVNAVA V SKLADU Z ZAKONOM O AVTORSKIH PRAVICAH!

Vse relevantne mere je dolžan preveriti posamezni izvajalec na objektu pred začetkom del!

DAS biro dizajn + arhitektura + svetovanje eva hrovatin s.p. tesovnikova ulica 86b, 1000 ljubljana, slovenija tel: +386 (0)40-461-142	investitor / naročnik:	PEDAGOŠKA FAKULTETA, Marjan Stankov (Marjan.Stankov@pef.uni-lj.si)	
	objekt:	PEDAGOŠKA FAKULTETA Kardeljeva ploščad 16, 1000 Ljubljana	
	faza:	PZI	števila na: DB90-1
	projekt:	arhitektura_prenova in oprema_kabinet P029	števila projekta: DB90
	risba:	oprema_posicija A3	merilo: 1:25
	Projektant:	DASbiro, Eva Hrovatin s.p.	podpis:
	datum izdelave:	februar 2026	list: 5/6

POZICIJA A5

pisalna miza _1 kom

dimenzije: 1,38 x 0,60 x 0,74 m; debelina plošče 0,025 m

izvedba: miza s podnožjem temne (npr. antracit barve)_kvadratna cev cca 5x5 cm, z vzdolžnimi vezniki
npr. Voga, hubo 50/800, v barvi ral 90005 FE


material:

lesen dekor_Kaindl 38932AN Oak wild


rob:

ABS nalimek v enakem dekorju

tloris:

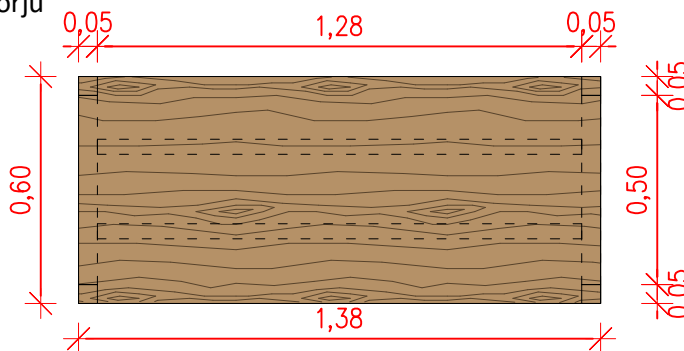

pogled:

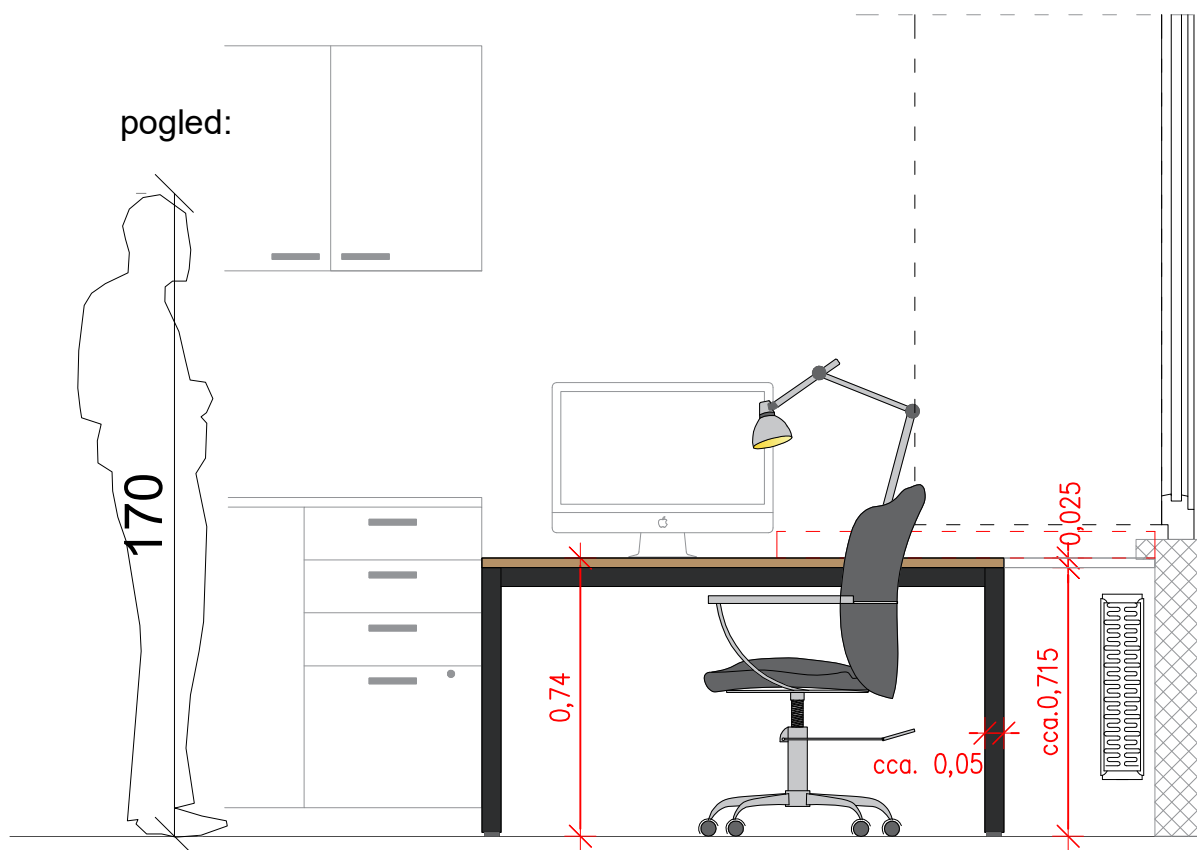

NEPOOBLAŠČENO RAZMNOŽEVANJE ALI UPORABA POSAMEZNIH
DELOV BREZ SOGLASJA PROJEKTIVNEGA PODJETJA NI DOVOLJENO
IN SE OBRAVNAVA V SKLADU Z ZAKONOM O AVTORSKIH PRAVICAH!

Vse relevantne mere je dolžan preveriti posamezni izvajalec na objektu pred začetkom del!

DAS biro
dizajn + arhitektura + svetovanje
eva hrovatin s.p.
tesovnikova ulica 86b,
1000 ljubljana, slovenija
tel: +386 (0)40-461-142

investitor / naročnik:	PEDAGOŠKA FAKULTETA, Marjan Stankov (Marjan.Stankov@pef.uni-lj.si)		
objekt:	PEDAGOŠKA FAKULTETA Kardeljeva ploščad 16, 1000 Ljubljana		
faza:	PZI	število načrta:	DB90-1
projekt:	arhitektura_prenova in oprema_ kabinet P029	število projekta:	DB90
riaba:	oprema_ pozicija A5	merilo:	1:20
Projektant:	DASbiro, Eva Hrovatin s.p.	podpis:	
datum izdelave:	februar 2026	list:	6/6