


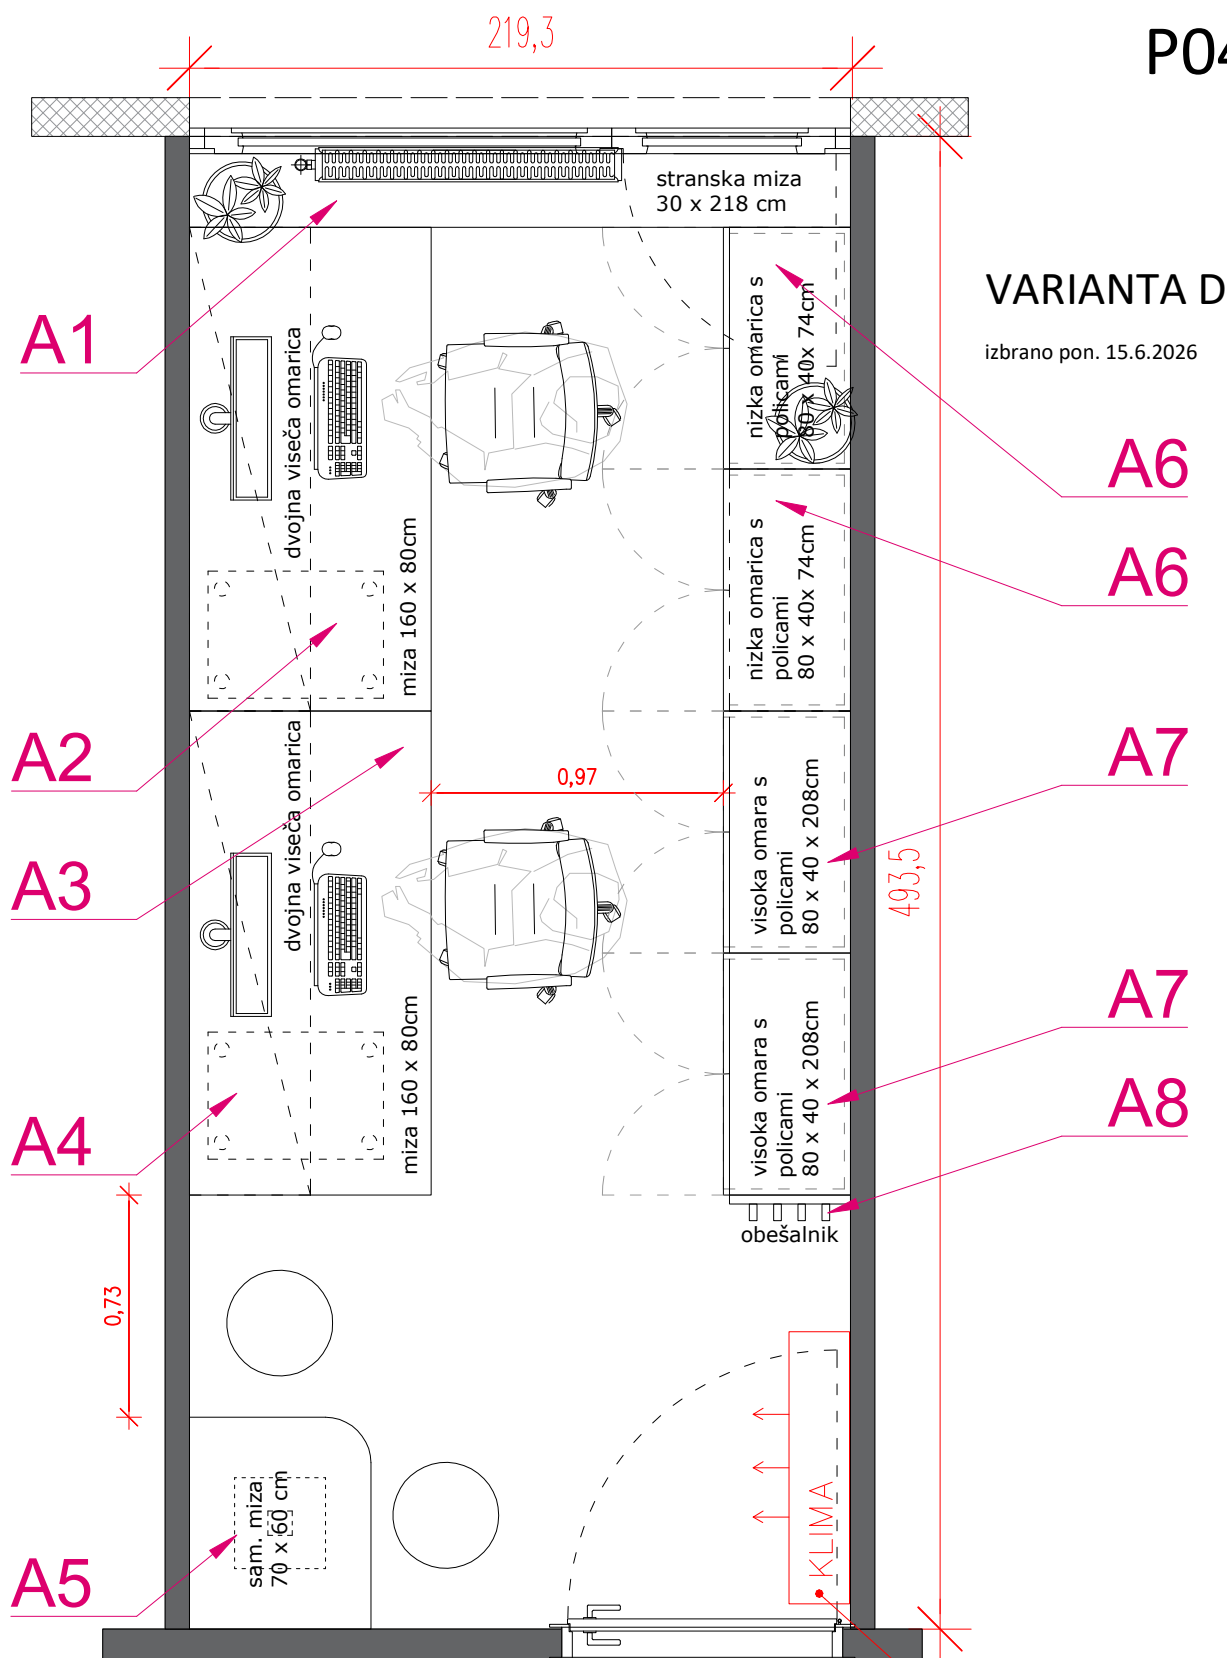

VARIANTA D

izbrano pon. 15.6.2026

OP:

1.za vsako delovno mesto je potrebno v parapetnem kanalu predvideti: 3x šuko vtičnica in 2x utp vtičnica
in potrebno predvideti wifi točko !

2. nov radiator

Vse relevantne mere je dolžan preveriti posamezni izvajalec na objektu pred začetkom del!

DAS biro dizajn + arhitektura + svetovanje eva hrovatin s.p. tesovnikova ulica 86b, 1000 ljubljana, slovenija tel: +386 (0)40-461-142	investitor / naročnik:	PEDAGOŠKA FAKULTETA, Marjan Stankov (Marjan.Stankov@pef.uni-lj.si)	
	objekt:	PEDAGOŠKA FAKULTETA Kardeljeva ploščad 16, 1000 Ljubljana	
	faza:	PZI	
	projekt:	arhitektura_prenova in oprema_ kabinet P046	
	rišba:	izbrana VARIANTA D_oznaka pozicij	
	Projektant:	DASbiro, Eva Hrovatin s.p.	
datum izdelave:		junij 2026	1/10
		številka načrta:	DB90-1
		številka projekta:	DB90
		merilo:	1:25
		podpis:	

NEPOOBLAŠČENO RAZMNOŽEVANJE ALI UPORABA POSAMEZNIH
DELOV BREZ SOGLASJA PROJEKTIVNEGA PODJETJA NI DOVOLJENO
IN SE OBRAVNAVA V SKLADU Z ZAKONOM O AVTORSKIH PRAVICAH!

POZICIJA A1

konzolna miza pod obstoječo okensko polico_ 1kos

dimenzije: 2,18 m x 0,30 x ,74 m; debelina plošče 0,025 m


izvedba: konzolna

material:

lesen dekor_Kaindl 38932AN Oak wild

rob:

ABS nalimek v enakem dekorju

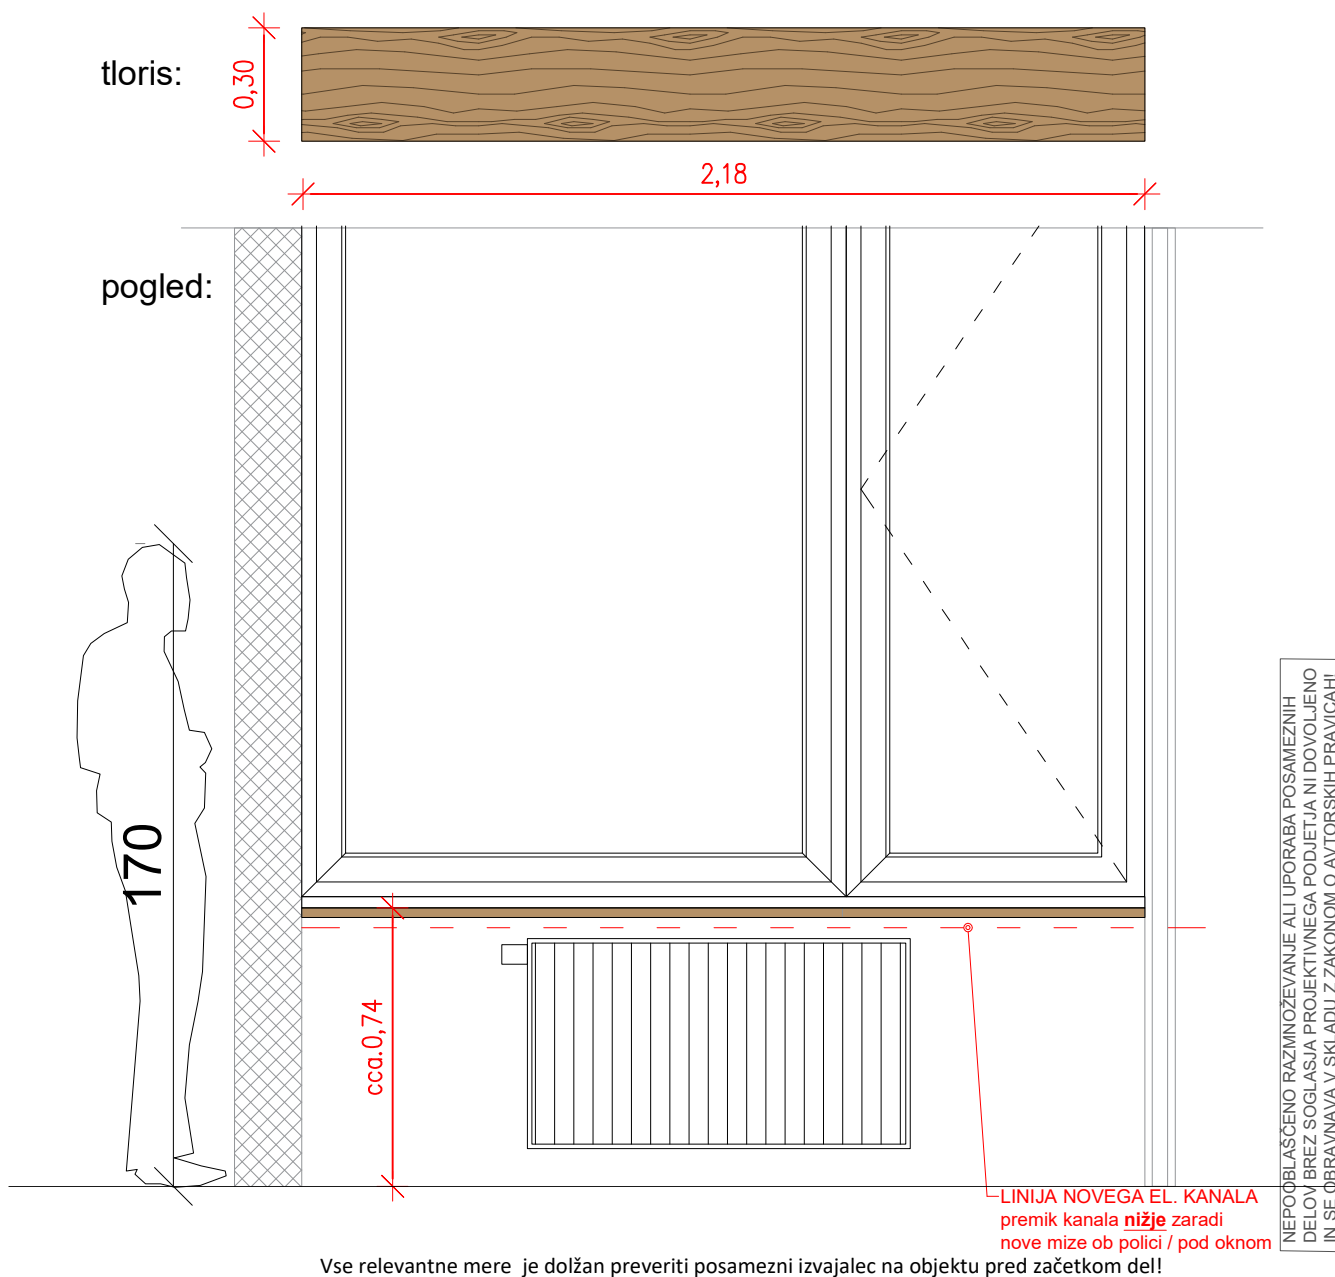

Vse relevantne mere je dolžan preveriti posamezni izvajalec na objektu pred začetkom del!

DAS biro dizajn + arhitektura + svetovanje eva hrovatin s.p. tesovnikova ulica 86b, 1000 ljubljana, slovenija tel: +386 (0)40-461-142	investitor / naročnik:	PEDAGOŠKA FAKULTETA, Marjan Stankov (Marjan.Stankov@pef.uni-lj.si)		
	objekt:	PEDAGOŠKA FAKULTETA Kardeljeva ploščad 16, 1000 Ljubljana		
	faza:	PZI	števila načrta:	DB90-1
	projekt:	arhitektura_prenova in oprema_ kabinet P046	števila projekta:	DB90
	rišba:	oprema_ pozicija A1	merilo:	1:20
	Projektant:	DASbiro, Eva Hrovatin s.p.	podpis:	
	datum izdelave:	junij 2026	list:	2/10

POZICIJA A2

predalnik _ 2kosa

dimenzije: 0,60 x 0,43 x 0,55 m + 0,05cm kolesa

izvedba: premičen, s kolesi, ključavnica le na spodnjem predalu,
mehko zapiranje in popolni izvlek predalov. Ročaj: npr. Rujz, artikel 703.14, barva CrnL
medvijačna dolžina 160mm


material:

enobarvni dekor_Kaindl 17005 MN Polar White

rob:

ABS nalimek v enakem dekorju

tloris:

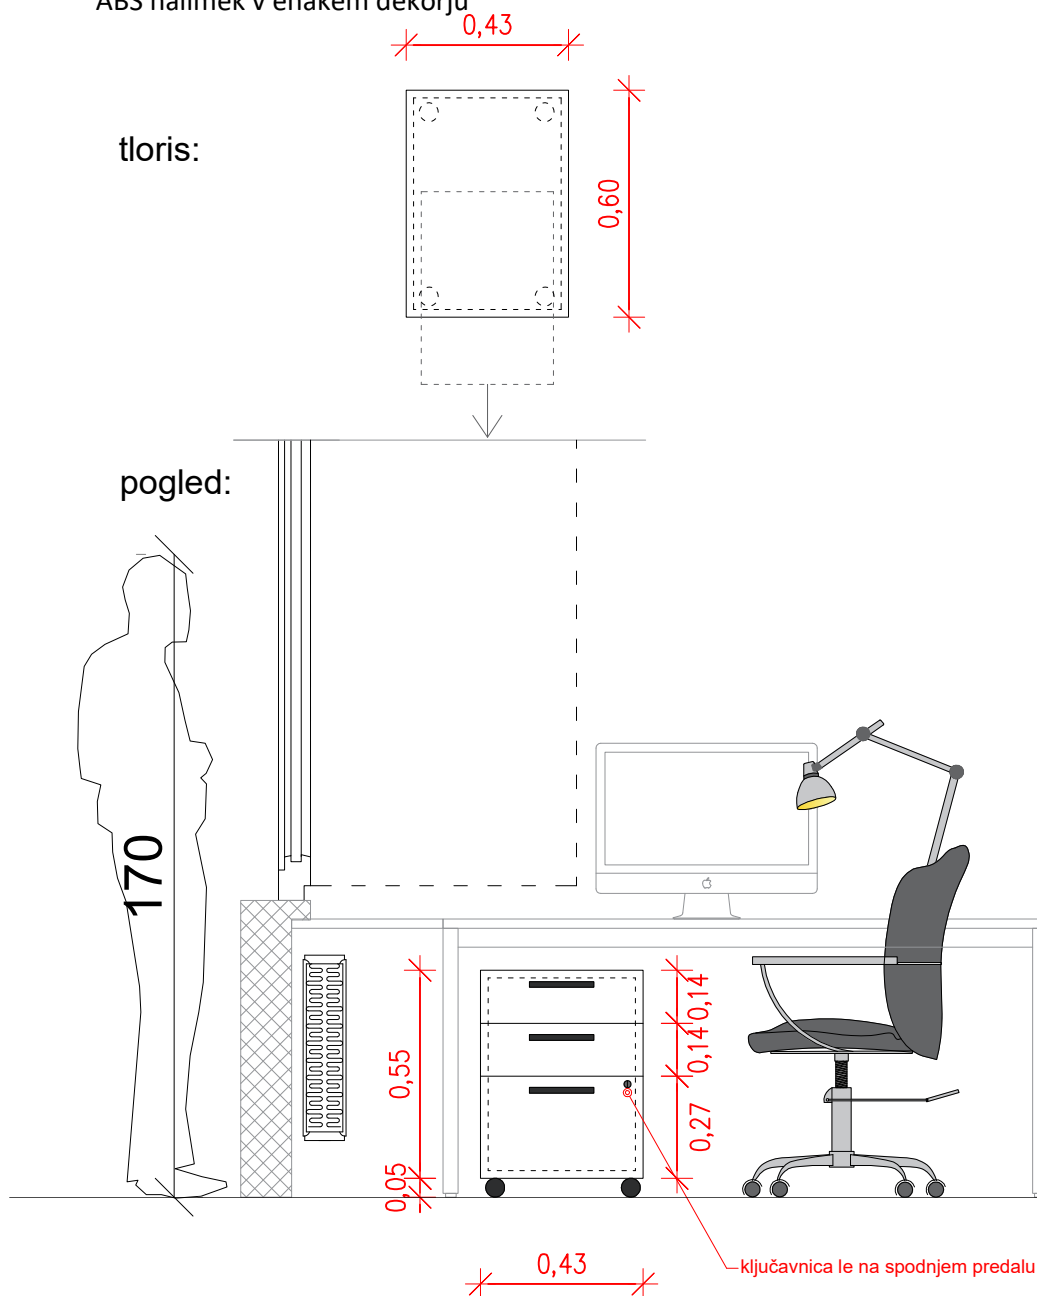

NEPOOBLAŠČENO RAZMNOŽEVANJE ALI UPORABA POSAMEZNIH
DELOV BREZ SOGLASJA PROJEKTIVNEGA PODJETJA NI DOVOLJENO
IN SE OBRAVNAVA V SKLADU Z ZAKONOM O AVTORSKIH PRAVICAH!

Vse relevantne mere je dolžan preveriti posamezni izvajalec na objektu pred začetkom del!

DAS biro
dizajn + arhitektura + svetovanje

eva hrovatin s.p.
tesovnikova ulica 86b,
1000 ljubljana, slovenija
tel: +386 (0)40-461-142

investitor / naročnik:	PEDAGOŠKA FAKULTETA, Marjan Stankov (Marjan.Stankov@pef.uni-lj.si)		
objekt:	PEDAGOŠKA FAKULTETA Kardeljeva ploščad 16, 1000 Ljubljana		
faza:	PZI	število načrta:	DB90-1
projekt:	arhitektura_prenova in oprema_ kabinet P046	število projekta:	DB90
rišba:	oprema_ pozicija A2	merilo:	1:20
Projektant:	DASbiro, Eva Hrovatin s.p.	podpis:	
datum izdelave:		list:	3/10

POZICIJA A3

pisalna miza_ 2 kosa

dimenzije: 1,60 x 0,80 x 0,74 m; debelina plošče 0,025 m

izvedba: miza s podnožjem temne (npr. antracit barve)_kvadratna cev cca 5x5 cm, z vzdolžnimi vezniki
npr. Voga, hubo 50/800, v barvi ral 90005 FE


material:

lesen dekor_Kaindl 38932AN Oak wild


rob:

ABS nalimek v enakem dekorju

tloris:

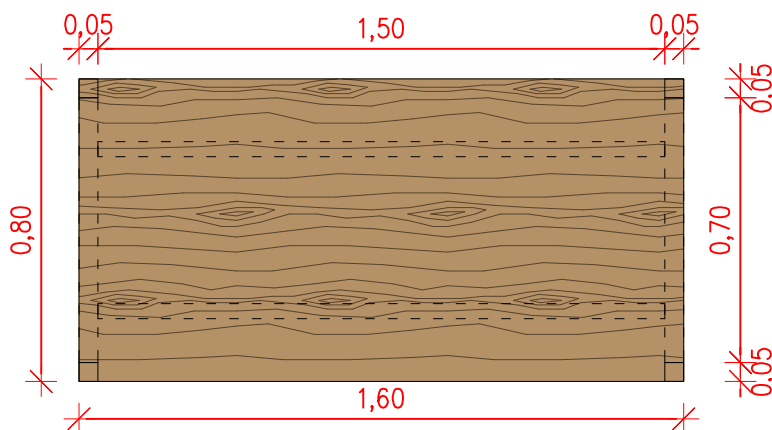

pogled:

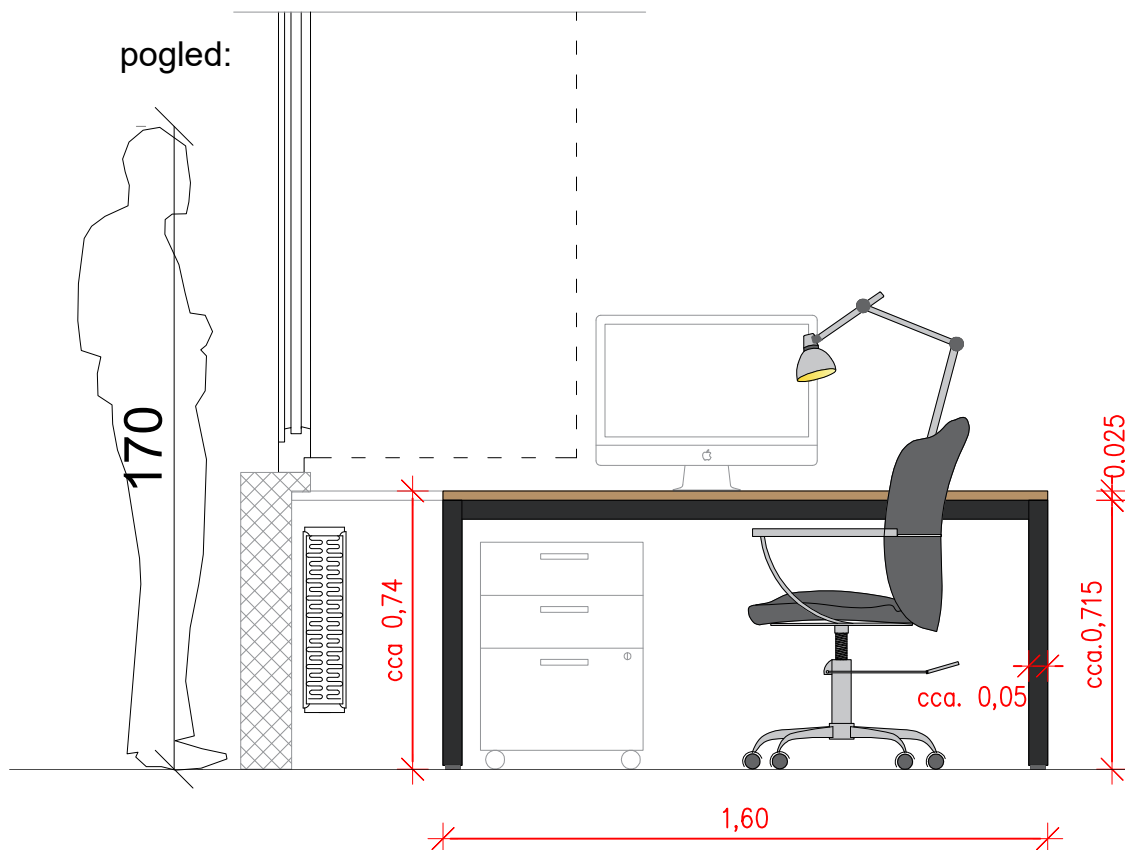

NEPOOBLAŠČENO RAZMNOŽEVANJE ALI UPORABA POSAMEZNIH
DELOV BREZ SOGLASJA PROJEKTIVNEGA PODJETJA NI DOVOLJENO
IN SE OBRAVNAVA V SKLADU Z ZAKONOM O AVTORSKIH PRAVICAH!

Vse relevantne mere je dolžan preveriti posamezni izvajalec na objektu pred začetkom del!

DAS biro
dizajn + arhitektura + svetovanje

eva hrovatin s.p.
tesovnikova ulica 86b,
1000 ljubljana, slovenija
tel: +386 (0)40-461-142

investitor / naročnik:	PEDAGOŠKA FAKULTETA, Marjan Stankov (Marjan.Stankov@pef.uni-lj.si)		
objekt:	PEDAGOŠKA FAKULTETA Kardeljeva ploščad 16, 1000 Ljubljana		
faza:	PZI	število načrta:	DB90-1
projekt:	arhitektura_prenova in oprema_ kabinet P046	število projekta:	DB90
rišba:	oprema_ pozicija A3	merilo:	1:20
projektant:	DASbiro, Eva Hrovatin s.p.	podpis:	
datum izdelave:	junij 2026	list:	4/10

POZICIJA A4

viseče police _ 8 kosov

dimenzije: 0,80 x 0,40 x 0,40 m


izvedba: s hrbtniščem; spredaj odprto;

material:

enobarvni dekor_Kaindl 17005 MN Polar White

rob:

ABS nalimek v enakem dekorju

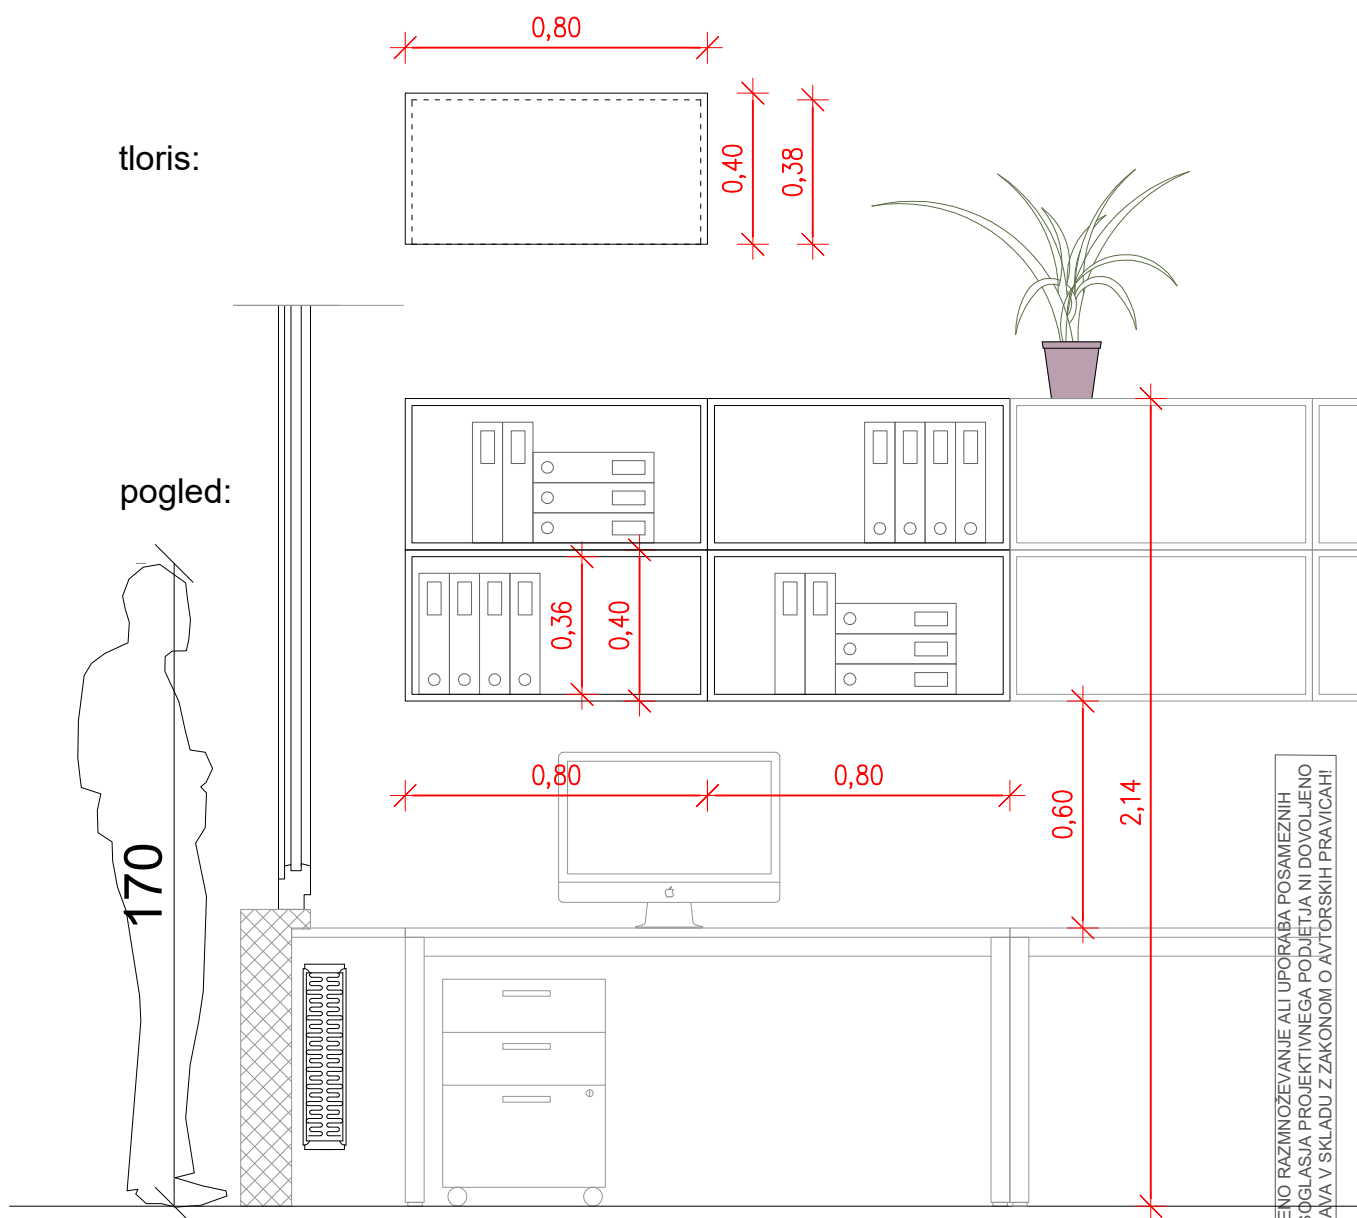

NEPOOBLAŠČENO RAZMNOŽEVANJE ALI UPORABA POSAMEZNIH
DELOV BREZ SOGLASJA PROJEKTIVNEGA PODJETJA NI DOVOLJENO
IN SE OBRAVNAVA V SKLADU Z ZAKONOM O AVTORSKIH PRAVICAH!

Vse relevantne mere je dolžan preveriti posamezni izvajalec na objektu pred začetkom del!

DAS biro
dizajn + arhitektura + svetovanje

eva hrovatin s.p.
tesovnikova ulica 86b,
1000 ljubljana, slovenija
tel: +386 (0)40-461-142

investitor / naročnik:	PEDAGOŠKA FAKULTETA, Marjan Stankov (Marjan.Stankov@pef.uni-lj.si)		
objekt:	PEDAGOŠKA FAKULTETA Kardeljeva ploščad 16, 1000 Ljubljana		
faza:	PZI	število načrta:	DB90-1
projekt:	arhitektura_prenova in oprema_ kabinet P046	število projekta:	DB90
rišba:	oprema_ pozicija A4	merilo:	1:20
Projektant:	DASbiro, Eva Hrovatin s.p.	podpis:	
datum izdelave:	junij 2026	list:	5/10

POZICIJA A5

kavna mizica

dimenzije: 0,7 x 0,6 x 0,74 x debelina 0,025 m

izvedba: miza s podnožjem temne (npr. antracit barve)_kvadratna cev cca 8x8 cm, s prožnikom in talno ploščo cca. 30x30cm npr. Voga, Gast _ nosilna plošča, steber in krožnik, v barvi ral 90005 FE

OP: zaokrožen vogal mizne plošče _ r=15cm


material plošča:

lesen dekor_Kaindl 38932AN Oak wild



rob:

ABS nalimek v enakem dekorju

tloris:

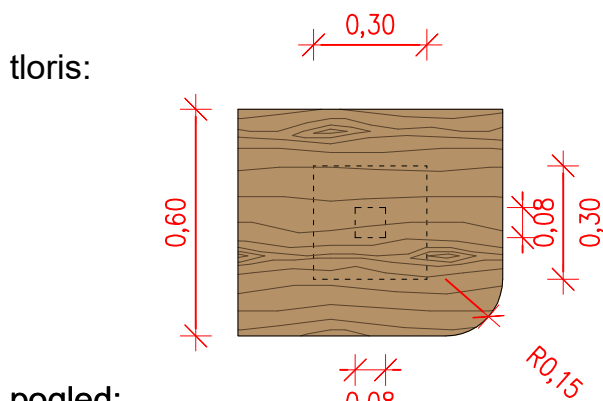

pogled:

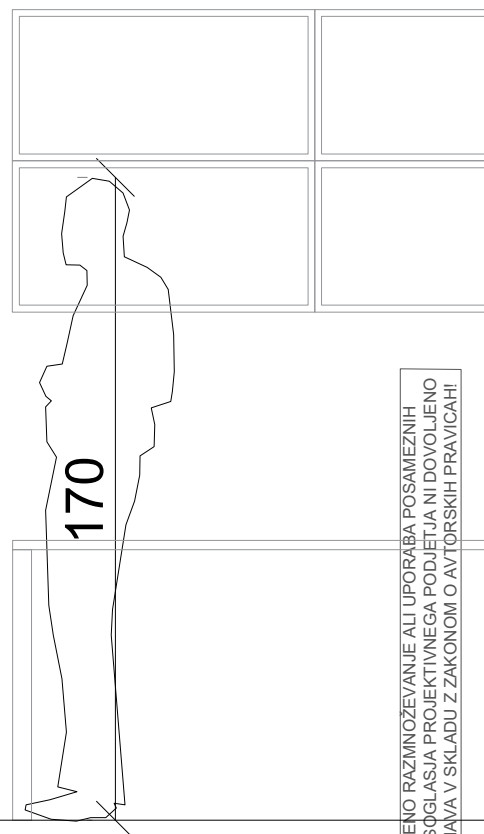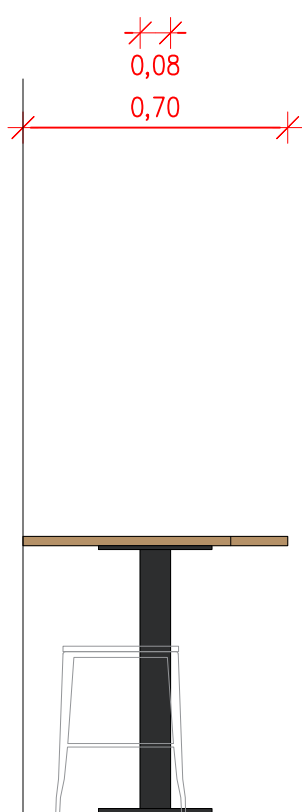

NEPOOBLAŠČENO RAZMNOŽEVANJE ALI UPORABA POSAMEZNIH
DELOV BREZ SOGLASJA PROJEKTIVNEGA PODJETJA NI DOVOLJENO
IN SE OBRAVNAVA V SKLADU Z ZAKONOM O AVTORSKIH PRAVICAH!

Vse relevantne mere je dolžan preveriti posamezni izvajalec na objektu pred začetkom del!



investitor / naročnik:	PEDAGOŠKA FAKULTETA, Marjan Stankov (Marjan.Stankov@pef.uni-lj.si)		
objekt:	PEDAGOŠKA FAKULTETA Kardeljeva ploščad 16, 1000 Ljubljana		
faza:	PZI	številka načrta:	DB90-1
projekt:	arhitektura_prenova in oprema_ kabinet P046	številka projekta:	DB90
rišba:	oprema_ pozicija A5	merilo:	1:20
Projektant:	DASburo, Eva Hrovatin s.p.	podpis:	
datum izdelave:	junij 2026	list:	6/10

POZICIJA A6

nizka omarica_2 kosa

dimenzije: 0,80 x 0,40 x 0,74 m

izvedba: z nivelacijskimi nogicami in coklom 8 cm; znotraj 1 premična polica; 2 krilno odpiranje.
vrhnja plošča lahko skupna. Ročaj: npr. Rujz, artikel 703.14, barva CrnL, medvijačna dolžina 160mm


material:

enobarvni dekor_Kaindl 17005 MN Polar White


rob:

ABS nalimek v enakem dekorju

tloris:

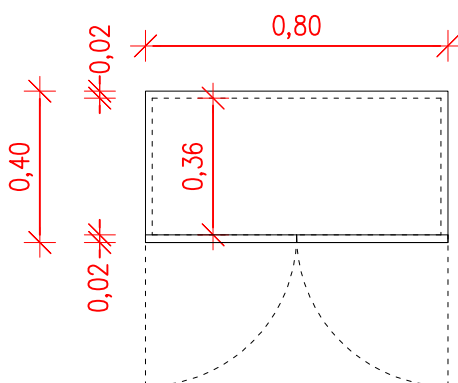

pogled:

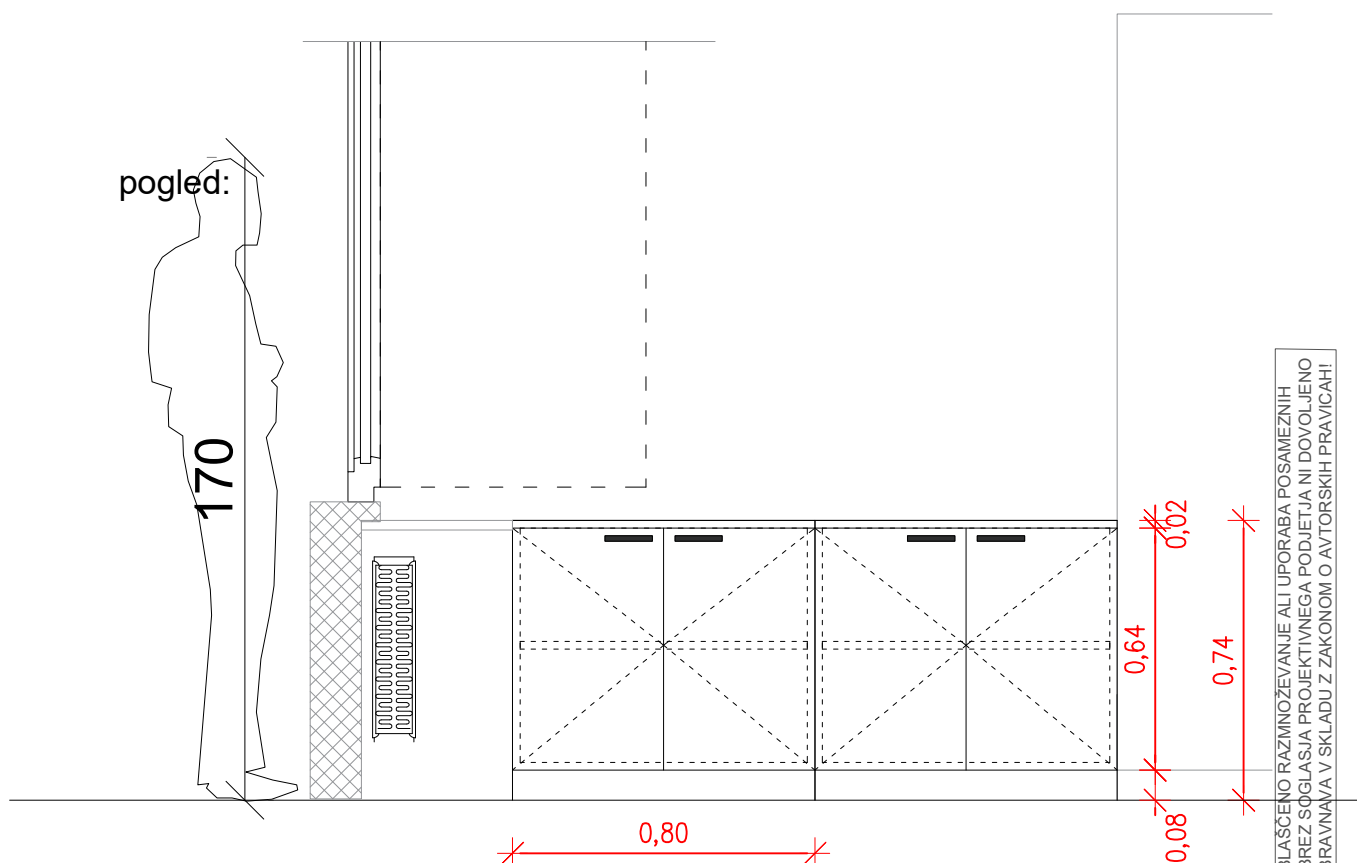

NEPOOBLAŠČENO RAZMNOŽEVANJE ALI UPORABA POSAMEZNIH
DELOV BREZ SOGLASJA PROJEKTIVNEGA PODJETJA NI DOVOLJENO
IN SE OBRAVNAVA V SKLADU Z ZAKONOM O AVTORSKIH PRAVICAH!

Vse relevantne mere je dolžan preveriti posamezni izvajalec na objektu pred začetkom del!

DAS biro dizajn + arhitektura + svetovanje eva hrovatin s.p. tesovnikova ulica 86b, 1000 ljubljana, slovenija tel: +386 (0)40-461-142	investitor / naročnik:	PEDAGOŠKA FAKULTETA, Marjan Stankov (Marjan.Stankov@pef.uni-lj.si)		
	objekt:	PEDAGOŠKA FAKULTETA Kardeljeva ploščad 16, 1000 Ljubljana		
	faza:	PZI		številka načrta: DB90-1
	projekt:	arhitektura_prenova in oprema_ kabinet P046		številka projekta: DB90
	rišba:	oprema_ pozicija A6		merilo: 1:20
	projektant:	DASburo, Eva Hrovatin s.p.		podpis:
datum izdelave:		junij 2026		list: 7/10

POZICIJA A7

visoka omara _ 2 kosa

dimenzije: 0,8 x 0,40 x 2,08 m

izvedba: z nivelacijskimi nogicami in coklom 8 cm; znotraj 4 premične police; 2 krilno odpiranje.
Ročaj: npr. Rujz, artikel 703.14, barva CrnL, medvijačna dolžina 160mm


material:

enobarvni dekor_Kaindl 17005 MN Polar White


rob:

ABS nalimek v enakem dekorju

tloris:

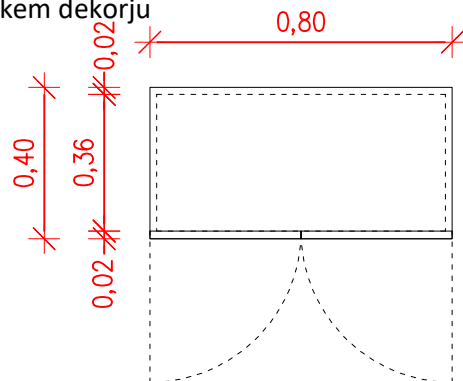

pogled:

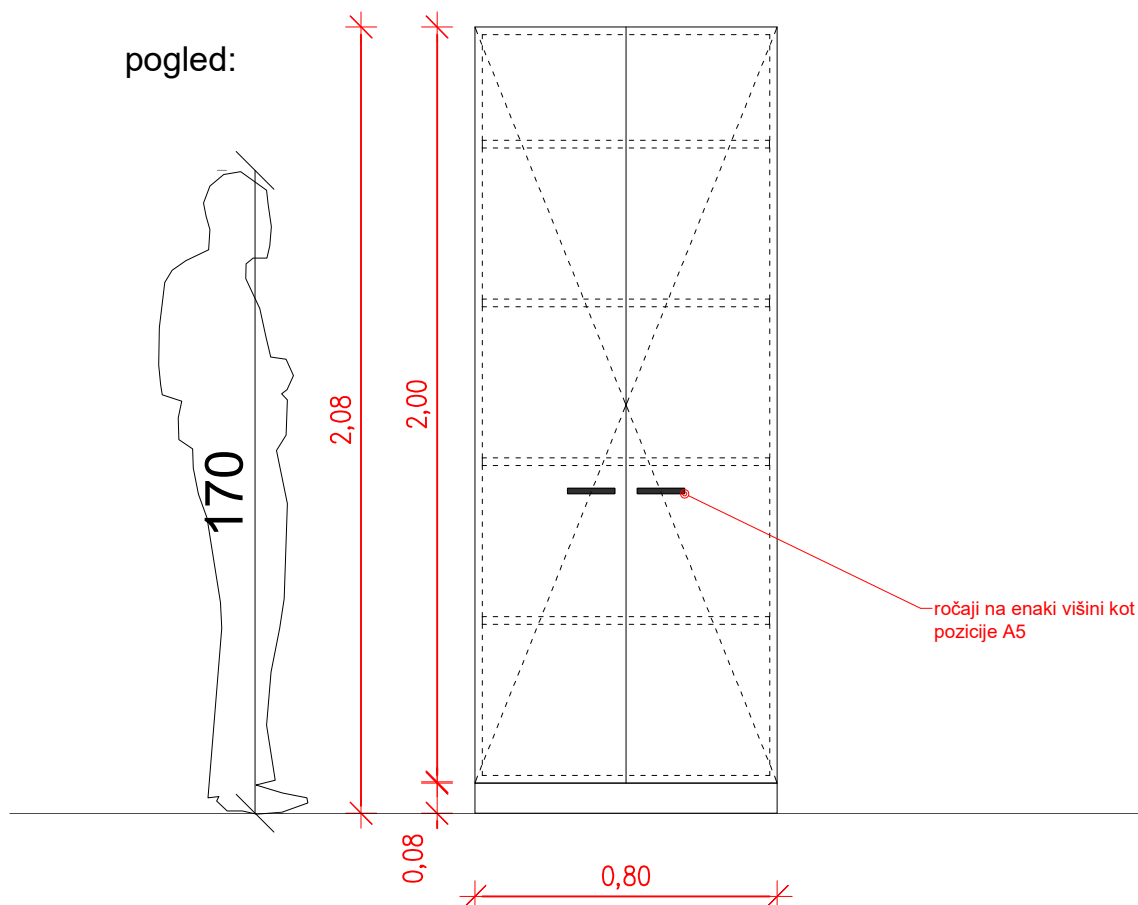

NEPOOBLAŠČENO RAZMNOŽEVANJE ALI UPORABA POSAMEZNIH
DELOV BREZ SOGLASJA PROJEKTIVNEGA PODJETJA NI DOVOLJENO
IN SE OBRAVNAVA V SKLADU Z ZAKONOM O AVTORSKIH PRAVICAH!

Vse relevantne mere je dolžan preveriti posamezni izvajalec na objektu pred začetkom del!

DAS biro dizajn + arhitektura + svetovanje eva hrovatin s.p. tesovnikova ulica 86b, 1000 ljubljana, slovenija tel: +386 (0)40-461-142	investitor / naročnik:	PEDAGOŠKA FAKULTETA, Marjan Stankov (Marjan.Stankov@pef.uni-lj.si)	
	objekt:	PEDAGOŠKA FAKULTETA Kardeljeva ploščad 16, 1000 Ljubljana	
	faza:	PZI	število načrta: DB90-1
	projekt:	arhitektura_prenova in oprema_ kabinet P046	število projekta: DB90
	rišba:	oprema_ pozicija A7	merilo: 1:20
	projektant:	DASbiro, Eva Hrovatin s.p.	podpis:
datum izdelave:		junij 2026	list: 8/10

POZICIJA A8



obešalna tabla _ 1 kos

dimenzije: 0,4 x 2,0 x debelina 0,018 m

izvedba: montaža na stranico omare, 8cm od tal; 3x stenski obešalnik_ npr. Rujz, 40.013B

material plošča:
enobarvni dekor_Kaindl 17005 MN Polar White

rob:
ABS nalimek v enakem dekorju

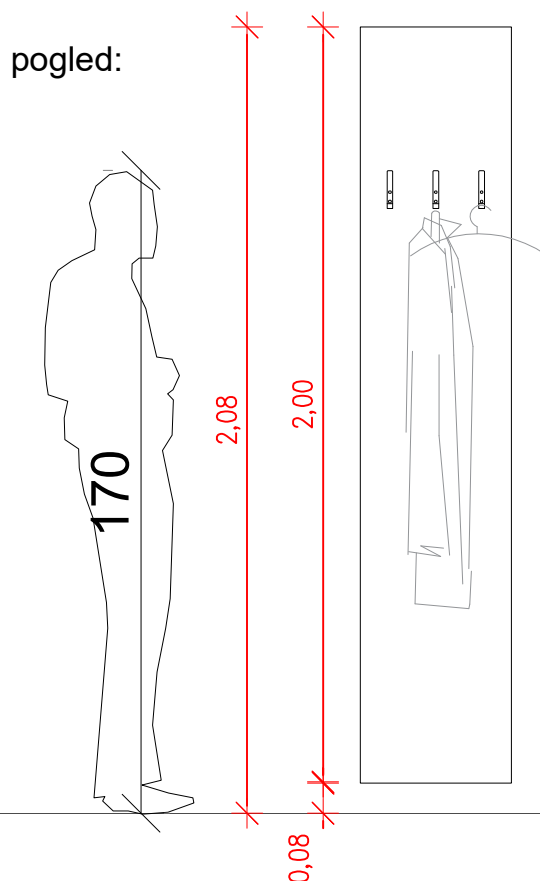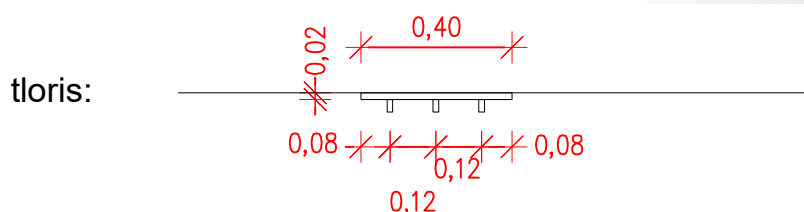

NEPOOBLAŠČENO RAZMNOŽEVANJE ALI UPORABA POSAMEZNIH
DELOV BREZ SÖGLASJA PROJEKTIVNEGA PODJETJA NI DOVOLJENO
IN SE OBRAVNAVA V SKLADU Z ZAKONOM O AVTORSKIH PRAVICAH!

Vse relevantne mere je dolžan preveriti posamezni izvajalec na objektu pred začetkom del!

 dizajn + arhitektura + svetovanje eva hrovatin s.p. tesovnikova ulica 86b, 1000 ljubljana, slovenija tel: +386 (0)40-461-142	investitor / naročnik:	PEDAGOŠKA FAKULTETA, Marjan Stankov (Marjan.Stankov@pef.uni-lj.si)	
	objekt:	PEDAGOŠKA FAKULTETA Kardeljeva ploščad 16, 1000 Ljubljana	
	faza:	PZI	število načrta: DB90-1
	projekt:	arhitektura_prenova in oprema_ kabinet P046	število projekta: DB90
	rišba:	oprema_ pozicija A8	merilo: 1:20
	projektant:	DASbиро, Eva Hrovatin s.p.	podpis:
datum izdelave:		junij 2026	list: 9/10